

ΕΦΗΜΕΡΙΔΑ ΤΗΣ ΚΥΒΕΡΝΗΣΕΩΣ

ΤΗΣ ΕΛΛΗΝΙΚΗΣ ΔΗΜΟΚΡΑΤΙΑΣ

22 Απριλίου 2019 | ΤΕΥΧΟΣ ΤΕΤΑΡΤΟ | Αρ. Φύλλου **194**

ΠΕΡΙΕΧΟΜΕΝΑ

ΑΠΟΦΑΣΕΙΣ

1 Χαρακτηρισμός ως διατηρητέου, οικιστικού συνόλου (κτίρια Ι και ΙΙ) που βρίσκεται εντός του εγκεκριμένου ρυμοτομικού σχεδίου Γερολιμένα του Δήμου Ανατολικής Μάνης Περιφερειακής Ενότητας Λακωνίας και καθορισμός ειδικών όρων και περιορισμών δόμησης σε αυτό.

2 Ανάκληση της 76/22-12-1980 (ΦΕΚ 123/τ.Δ'/3-3-1981) απόφασης Νομάρχη Γρεβενών «περί κήρυξης ως αναδασωτέας έκτασης 12,19 στρεμμάτων στη θέση "Ελάφι" της κοινότητας Καρπερού του Ν. Γρεβενών» και άρση της αναδάσωσης.

3 Αναγνώριση, ως προϋφιστάμενη του 1923, της οδού που συνδέει την επαρχιακή οδό Ανώγεια - Νίδα με την κορυφή Σκίνακας Ψηλορείτη, Δ. Ανωγείων Π.Ε. Ρεθύμνης Περιφέρειας Κρήτης.

4 Επικύρωση καθορισμού οριογραμμών τμήματος ρέματος που βρίσκεται στα ανατολικά του Anatolia Elementary School στο Δήμο Πυλαίας-Χορτιάτη.

5 Δέσμευση ζώνης διέλευσης οδού κατ' εφαρμογή του άρθρου 3 του π.δ. 209/1998 «Λήψη μέτρων για την ασφάλεια της υπεραστικής συγκοινωνίας» για την υλοποίηση της εγκεκριμένης οριστικής μελέτης οδοποιΐας «ΜΕΛΕΤΗ ΚΟΜΒΟΥ ΚΑΛΛΙΘΕΑΣ».

ΑΠΟΦΑΣΕΙΣ

Αριθμ. ΥΠΕΝ/ΔΝΕΠ/26117/1367 (1)

Χαρακτηρισμός ως διατηρητέου, οικιστικού συνόλου (κτίρια Ι και ΙΙ) που βρίσκεται εντός του εγκεκριμένου ρυμοτομικού σχεδίου Γερολιμένα του Δήμου Ανατολικής Μάνης Περιφερειακής Ενότητας Λακωνίας και καθορισμός ειδικών όρων και περιορισμών δόμησης σε αυτό.

Ο ΥΠΟΥΡΓΟΣ ΠΕΡΙΒΑΛΛΟΝΤΟΣ ΚΑΙ ΕΝΕΡΓΕΙΑΣ

Έχοντας υπόψη:

1. Τις διατάξεις των εδ. α και γ της παρ. 3 του άρθρου 6 του ν. 4067/2012 «Νέος Οικοδομικός Κανονισμός» (Α' 79), όπως το εδ. α της παρ. 3 τροποποιήθηκε με την παρ. 2 του άρθρου 48 του ν. 4178/2013 «Αντιμετώπιση της Αυθαίρετης Δόμησης - Περιβαλλοντικό Ισοζύγιο και άλλες διατάξεις» (Α' 174).

2. Τις διατάξεις του άρθρου 90 του Κώδικα Νομοθεσίας για την Κυβέρνηση και τα κυβερνητικά όργανα (άρθρο πρώτο του π.δ. 63/2005, Α' 98).

3. Το αριθμ. 15/1ο/28-07-2017 απόσπασμα πρακτικού του Συμβουλίου Αρχιτεκτονικής της Περιφερειακής Ενότητας Λακωνίας της Αποκεντρωμένης Διοίκησης Πελοποννήσου, Δυτικής Ελλάδας και Ιονίου.

4. Την από 14-02-2018 αιτιολογική έκθεση της Διεύθυνσης Αρχιτεκτονικής, Οικοδομικών Κανονισμών και Αδειοδοτήσεων - Τμήμα Διατηρητέων Κτιρίων του Υπουργείου Περιβάλλοντος και Ενέργειας και το αριθμ. ΥΠΕΝ/ΔΑΟΚΑ/17950/1613/14-02-2018 έγγραφο της ίδιας Διεύθυνσης.

5. Την από 16-02-2018 σύμφωνη γνώμη των φερόμενων ιδιοκτητών Παναγιώτη Μπάιζου και Κυριακής Τσαγκαράκη (με αριθμ. ΥΠΕΝ 9303/16-02-2018).

6. Την αριθμ. 113/συν. 9η/20-04-2018 γνωμοδότηση του Κεντρικού Συμβουλίου Αρχιτεκτονικής.

7. Το γεγονός ότι από τις κανονιστικές διατάξεις αυτής της απόφασης δεν προκαλείται δαπάνη σε βάρος του κρατικού προϋπολογισμού και του προϋπολογισμού του οικείου Ο.Τ.Α., αποφασίζουμε:

1. Χαρακτηρίζεται ως διατηρητέο το οικιστικό σύνολο αποτελούμενο από τα κτίρια Ι και ΙΙ, που βρίσκεται εντός του εγκεκριμένου ρυμοτομικού σχεδίου Γερολιμένα του Δήμου Ανατολικής Μάνης Περιφερειακής Ενότητας Λακωνίας, στο Ο.Τ. 20, φερόμενο ως ιδιοκτησία Παναγιώτη Μπάιζου και Κυριακής Τσαγκαράκη, όπως αυτό φαίνεται με μαύρη διαγράμμιση στο σχετικό πρωτότυπο τοπογραφικό διάγραμμα σε κλίμακα 1:200 που θεωρήθηκε από τον Προϊστάμενο της Διεύθυνσης Τοπογραφικών Εφαρμογών και αντίτυπό του σε φωτοσμίκρυνση συνδημοσιεύεται με την παρούσα απόφαση.

2. Ως διατηρητέα χαρακτηρίζονται τα αρχικά κτίσματα κτίρια Ι και ΙΙ και οι εναρμονιζόμενες με αυτά μεταγενέστερες προσθήκες, όχι όμως και τα πάσης φύσεως προσκτίσματα που αλλοιώνουν τα αρχικά.

3. Στα χαρακτηριζόμενα ως διατηρητέα κτίσματα απαγορεύεται κάθε αφαίρεση, αλλοίωση ή καταστροφή των επί μέρους αρχιτεκτονικών ή καλλιτεχνικών και

διακοσμητικών στοιχείων τους, πλην εκείνων για τα οποία έχει γνωμοδοτήσει το οικείο Συμβούλιο Αρχιτεκτονικής (Σ.Α.).

4. Επιβάλλεται η αποκατάσταση του κτιριακού συνόλου στην αρχική του μορφή.

5. Επιτρέπεται η επισκευή, ο εκσυγχρονισμός των εγκαταστάσεων, η στατική ενίσχυση και η εσωτερική διαρρύθμιση των κτισμάτων του συνόλου που χαρακτηρίζεται ως διατηρητέο, εφόσον δεν αλλοιώνεται ο αρχιτεκτονικός χαρακτήρας αυτών και δεν θίγονται τα διατηρητέα στοιχεία τους.

6. Αιτήσεις για προσθήκες (υπογείου, καθ’ ύψος, κατ’ επέκταση, κ.λπ.) στο διατηρητέο οικιστικό σύνολο υποβάλλονται στην αρμόδια υπηρεσία του Υπουργείου Περιβάλλοντος και Ενέργειας, με γνώμη του Συμβουλίου Αρχιτεκτονικής (Σ.Α.), σύμφωνα με τις διατάξεις της παρ. 3.γ του άρθρου 6 του ν. 4067/2012 (Α’ 79), προκειμένου να καθοριστούν συμπληρωματικοί ειδικοί όροι και περιορισμοί δόμησης ή χρήσης κατά παρέκκλιση από κάθε γενική ή ειδική διάταξη, εφόσον δεν αλλοιώνονται τα στοιχεία που συνέτειναν στο χαρακτηρισμό τους ως διατηρητέων.

7. Δεν επιτρέπεται η τοποθέτηση φωτεινών επιγραφών και διαφημίσεων στο χαρακτηριζόμενο ως διατηρητέο κτιριακό σύμπλεγμα. Επιτρέπεται μόνο η τοποθέτηση επιγραφών μικρών διαστάσεων που πληροφορούν για τυχόν χρήση των χώρων του.

8. Για οποιαδήποτε επέμβαση στο εξωτερικό και εσωτερικό του διατηρητέου κτιριακού συνόλου και του περιβάλλοντος χώρου αυτού, όπως και για την τοποθέτηση επιγραφών, απαιτείται η έγκριση του Συμβουλίου Αρχιτεκτονικής (Σ.Α.).

9. Η ισχύς της παρούσας απόφασης αρχίζει από τη δημοσίευσή της στην Εφημερίδα της Κυβερνήσεως.

Η απόφαση αυτή να δημοσιευθεί στην Εφημερίδα της Κυβερνήσεως.

Αθήνα 21 Μαρτίου 2019

Ο Υπουργός

ΓΕΩΡΓΙΟΣ ΣΤΑΘΑΚΗΣ

4. ΔΗΛΩΣΗ ΙΔΙΟΚΤΗΤΗ (Ν.4030/11)

Οι κάτωθι υπογεγραμμένοι Παναγιώτης Μπάιζος & Κυριακή Μπάιζου, ιδιοκτήτες του οικοπέδου, δηλώνουμε ότι:
- τα όρια του οικοπέδου με στοιχεία (Α - Β - Γ - Δ - Ε - Ζ - Η - Θ - Ι - Κ - Λ' - Λ - Μ - Ν - Ξ - Ο - Π - Ρ - Α) και με εμβαδόν 320.54 τμ, που βρίσκεται εντός του ρυμοτομικού σχεδίου του Γερολιμένα, του Δήμου Ανατολικής Μάνης, Π.Ε. Λακωνίας υποδείχθησαν από εμάς, και
- ευθυνόμαστε για την ακρίβεια των δηλούμενων ορίων του οικοπέδου.

ΟΙ ΔΗΛΩΝΤΕΣ

3. ΔΗΛΩΣΗ ΜΗΧΑΝΙΚΟΥ (Ν. 651/77)

Δηλώνω σύμφωνα με το νόμο για το οικόπεδο με στοιχεία (Α - Β - Γ - Δ - Ε - Ζ - Η - Θ - Ι - Κ - Λ' - Λ - Μ - Ν - Ξ - Ο - Π - Ρ - Α) και με εμβαδόν 320.54 τμ, που βρίσκεται στο Ο.Τ. 20 του ρυμοτομικού σχεδίου του Γερολιμένα, του Δήμου Ανατολικής Μάνης, Π.Ε. Λακωνίας ότι:
α. είναι άρτιο και μη οικοδομήσιμο εως ότου διανοιχθεί ο δρόμος στο πρόσωπο του οικοπεδου σε όλο του πλάτος.
β. βρίσκεται εντός του ρυμοτομικού σχεδίου Γερολιμένα.
γ. δεν εμπίπτει στις στις διατάξεις του Ν. 1337/83 και δεν οφείλει εισφορές σε γη και χρήμα.
δ. εντός του Ο.Τ. δε διέρχονται εναέριες γραμμές μεταφοράς υψηλής τάσης της ΔΕΗ, αγωγός φυσικού αερίου, οδός προϋφιστάμενη του 1923 ή ρέμα,
ε. εντός αυτού και κατά μήκος του προσώπου του εν θεμάτι οικοπέδου δεν υπάρχουν δέντρα, και
στ. εντός των όμορων οικοπέδων δεν υφίστανται διατηρητέα κτίσματα.

Ο ΜΗΧΑΝΙΚΟΣ

ΣΤΕΦΑΝΟΣ Α. ΑΝΑΣΤΑΣΟΠΟΥΛΟΣ
ΔΙΠΛΩΜ. ΠΟΛΙΤΙΚΟΣ ΜΗΧΑΝΙΚΟΣ
ΕΘΝΙΚΟΥ ΜΕΤΣΟΒΙΟΥ ΠΟΛΥΤΕΧΝΕΙΟΥ
ΜΕΛΟΣ Τ.Ε.Ε. ΑΡΙΘΜΟΣ ΜΗΤΡΩΟΥ 72015
ΑΦΜ: 036758... - ΔΟΥ: ΑΜΑΡΟΥΣΙΟΥ
ΝΙΚΗΣ 44 - ΜΑΡΟΥΣΙ - Τ.Κ.151 23
ΤΗΛ. 210 6816987 - 210 6843085

2. ΟΡΟΙ ΔΟΜΗΣΗΣ

(ΟΙΚΙΣΜΟΥ ΓΕΡΟΛΙΜΕΝΑ)
Ν. 4067 - ΦΕΚ 79 Α / 09.04.2012 (Ν.Ο.Κ.)
Π.Δ. / 25.08.69 - ΦΕΚ 164 Δ / 01.09.1969
Π.Δ. / 14.07.99 - ΦΕΚ 580 Δ / 27.07.1999
Π.Δ. Η.110 / 27.01.72 - ΦΕΚ 57 Δ / 06.03.1972 (Δ. Ρυμοτομίας)
Υ.Α. 40418/7699 / 2003 - ΦΕΚ 499 Δ / 06.08.2012

Αρτιότητα:
α. στο κεντρικό τμήμα του οικισμού:
Π/Β/Ε: 8/12/150 - κατά κανόνα
Π/Β/Ε: 5/6/60 - κατά παρέκκλιση
β. στο υπόλοιπο τμήμα του οικισμού:
Π/Β/Ε/: 13/16/300 - κατά κανόνα
Π/Β/Ε: 8/12/150 - κατά παρέκκλιση

Κάλυψη
70% - στο κεντρικού τμήμα του οικισμού
50% - στο υπόλοιπο τμήμα του οικισμού
Συντελεστής Δόμησης = 1
Ημ. Χώροι = 20%xΣ.Δ, Εξώστες = 20%xΣ.Δ
Όγκος = 5.50xΣ.Δ.
Ύψος: 8.50 μ

ΚΕΝΤΡΙΚΟ ΣΥΜΒΟΥΛΙΟ ΑΡΧΙΤΕΚΤΟΝΙΚΗΣ
Το παρόν σχεδιάγραμμα μελετήθηκε στο ΚΕ.Σ.Α. την 20-4-2018 και εγκρίθηκε σύμφωνα με την υπ' αριθμ. 113 γνωμοδότηση του
ΠΡΟΕΔΡΟΣ ΓΡΑΜΜΑΤΕΑΣ
Ε. ΛΑΜΠΑΚΗ Ε. ΜΠΕΣΣΑ

ΔΙΑΓΡΑΜΜΑ ΡΥΜΟΤΟΜΙΑΣ ΤΗΣ ΚΩΜΟΠΟΛΕΩΣ ΓΕΡΟΛΙΜΕΝΟΣ
ΚΛΙΜΑΞ 1:1000
ΧΕΙΜΑΡΡΟΣ ΧΑΛΙΚΙΑΣ

Απόσπασμα Ρυμοτομικού σχεδίου (ΦΕΚ 57 Δ /06.03.1972)

ΡΥΜΟΤΟΜΙΚΟ ΤΕΤΡΑΓΩΝΟ (No.20)

1. ΕΜΒΑΔΟΝ ΟΙΚΟΠΕΔΟΥ

Εολ. (Α-Β-Γ-Δ-Ε-Ζ-Η-Θ-Ι-Κ-Λ'-Λ-Μ-Ν-Ξ-Ο-Π-Ρ-Α) = 320,54 τμ
Ε (Α-Β-Γ-Δ-Ε-Ζ-Η-Θ-Ι-Κ-Λ'-Ο-Π-Ρ-Α) = 302,96 τμ

Παρατηρήσεις
1. Το διάγραμμα είναι ενταγμένο στο κρατικό σύστημα ΕΓΣΑ' 87.
2. Οι διαστάσεις και το εμβαδόν υπολογίστηκαν αναλυτικά από τις συν/νες των κορυφών.
3. Τα όρια του οικοπέδου είναι τα τελικά όρια της ιδιοκτησίας και είναι ως έχουν υλοποιηθεί.
4. Τα υψόμετρα της οδού είναι ως έχουν υλοποιηθεί.
5. Η εξάρτηση από το ΕΓΣΑ '87 πραγματοποιήθηκε με σύστημα GPS.
6. Η Ρυμοτομική Γραμμή ταυτίζεται με την Οικοδομική Γραμμή.

ΘΑΛΑΣΣΑ
βραχώδης ακτή
ΙΔΙΟΚΤΗΣΙΑ ΛΑΟΥΛΑΚΟΥ 3/Π
1/Π
ΥΦΙΣΤΑΜΕΝΟ ΚΤΙΡΙΟ Ι (ασκεπές - ερειπωμένο)
ΥΦΙΣΤΑΜΕΝΟ ΚΤΙΡΙΟ ΙΙ (ασκεπές - ερειπωμένο)
κοινόχρηστη διοδος
ΙΔΙΟΚΤΗΣΙΑ ΣΩΤ. ΝΤΟΥΒΑ 2/Π
ΙΔΙΟΚΤΗΣΙΑ ΠΑΡΑΣΚΕΥΑΚΟΥ
ΔΗΜΟΤΙΚΗ ΟΔΟΣ πλ. 5.00/8.00μ.
ΙΔΙΟΚΤΗΣΙΑ Δ. ΜΕΣΙΣΚΛΗ 2/Π
ΙΔΙΟΚΤΗΣΙΑ Π. ΜΑΝΤΟΥΒΑΛΟΥ 1/Π
ΙΔΙΟΚΤΗΣΙΑ ΔΡΑΚ. ΜΑΝΤΟΥΒΑΛΟΥ 3/Π
στέρνα
πεζοδρόμιο
Γραμμή αιγιαλού (ΦΕΚ 499 Δ/06.08.2012)

Ημερομηνία εικόνων: 12/13/2014 36°28'51.17" Β 22°23'55.27" Ε
Απόσπασμα από Google Earth του ΓΕΡΟΛΙΜΕΝΑ. ΘΕΣΗ ΙΔΙΟΚΤΗΣΙΑΣ

ΣΥΝΤΕΤΑΓΜΕΝΕΣ ΚΟΡΥΦΩΝ (Ε.Γ.Σ.Α. '87) ΟΙΚΟΠΕΔΟΥ		
Α	X=356582.0710	Y=4038090.1920
Β	X=356584.8830	Y=4038098.0680
Γ	X=356579.2710	Y=4038099.2590
Δ	X=356580.3170	Y=4038104.3120
Ε	X=356580.5850	Y=4038105.6040
Ζ	X=356578.8310	Y=4038105.9100
Η	X=356580.8750	Y=4038115.2720
Θ	X=356582.1120	Y=4038120.9330
Ι	X=356580.4390	Y=4038121.2747
Κ	X=356580.5351	Y=4038121.7118
Λ'	X=356575.0950	Y=4038122.9077
Λ	X=356574.3430	Y=4038123.0730
Μ	X=356572.8526	Y=4038116.0596
Ν	X=356572.3444	Y=4038116.1700
Ξ	X=356570.7325	Y=4038107.8047
Ο	X=356567.8630	Y=4038093.0680
Π	X=356571.0900	Y=4038092.4410
Ρ	X=356579.2290	Y=4038090.7840
Ε οικ. = 320,54 τμ		

ΥΠΟΜΝΗΜΑ ΣΥΜΒΟΛΙΣΜΟΥ
υπάρχον κτίριο
θέση λήψης φωτογραφίας
όριο ιδιοκτησίας
άξονας οδού
κύρια ισοϋψής
δευτερεύουσα ισοϋψής
Ρυμοτομική γραμμή
Οικοδομική γραμμή
γραμμή Αιγιαλού (ΦΕΚ 499 Δ/06.08.12)
υψόμετρα

ΣΥΝΤΕΤΑΓΜΕΝΕΣ ΚΟΡΥΦΩΝ (HATT)		
ΟΡΙΟΓΡΑΜΜΗ ΑΙΓΙΑΛΟΥ		
α/α	X	
23	-6052.25	-30035.50
24	-6058.75	-30043.50
25	-6061.00	-30074.75
26	-6062.50	-30084.00
Οι συντεταγμένες είναι σύμφωνα με την Υ.Α. 40418/7699 στις 30.07.2012 (ΦΕΚ 499 Δ/06.08.12)		

ιδιοκτησία: ΠΑΝΑΓΙΩΤΗΣ ΜΠΑΪΖΟΣ & ΚΥΡΙΑΚΗ ΤΣΑΓΚΑΡΑΚΗ

θέμα: ΘΕΩΡΗΣΗ ΟΡΩΝ ΔΟΜΗΣΗΣ

θέση: ΕΝΤΟΣ ΡΥΜΟΤΟΜΙΚΟΥ ΣΧΕΔΙΟΥ ΓΕΡΟΛΙΜΕΝΑ, ΔΗΜΟΥ ΑΝΑΤΟΛΙΚΗΣ ΜΑΝΗΣ, Π.Ε. ΛΑΚΩΝΙΑΣ

μελετητές:
Α. Παρπαίρης : αρχιτέκτων
Κ. Παρπαίρη : αρχιτέκτων
Λ. Γουνελά : αρχιτέκτων
Σ. Αναστασόπουλος : πολ. μηχανικός
Κ. Βλάχος : ναυπ. μηχ. μηχανικός

Αρχιτεκτονικό Εργαστήρι 73

Νίκης 44, Ν. Φιλοθέη Αμαρουσίου, Αθήνα 15123 - τηλ. 210 6816987 & fax. 210 6843085

θέμα σχεδίου: ΥΦΙΣΤΑΜΕΝΗ ΚΑΤΑΣΤΑΣΗ — αριθμός σχεδίου

ΤΟΠΟΓΡΑΦΙΚΟ — Α - 1

κλίμακα: 1:200

χρ. παράδοσης: ΜΑΡΤΙΟΣ 2018

Θεώρηση Υπηρεσίας:
ΘΕΩΡΗΘΗΚΕ ως προς τα σύμφωνον των ισχυόντων όρων δόμησης
ΘΕΩΡΗΘΗΚΕ 21-12-2017
Ο Προϊστάμενος Τμήματος Πολεοδομίας

Σφραγίδα - Υπογραφή Μηχανικού:
ΣΤΕΦΑΝΟΣ Α. ΑΝΑΣΤΑΣΟΠΟΥΛΟΣ
ΔΙΠΛΩΜ. ΠΟΛΙΤΙΚΟΣ ΜΗΧΑΝΙΚΟΣ
ΕΘΝΙΚΟΥ ΜΕΤΣΟΒΙΟΥ ΠΟΛΥΤΕΧΝΕΙΟΥ
ΜΕΛΟΣ Τ.Ε.Ε. ΑΡΙΘΜΟΣ ΜΗΤΡΩΟΥ 72015
ΑΦΜ: 036758... - ΔΟΥ: ΑΜΑΡΟΥΣΙΟΥ
ΝΙΚΗΣ 44 - ΜΑΡΟΥΣΙ - Τ.Κ.151 23
ΤΗΛ. 210 6816987 - 210 6843085

Το παρόν διάγραμμα συνοδεύει την από 14/2/2018 αιτιολογική έκθεση της Δ/νσης Α.Ο.Κ.Α. Τμήματος Δ.Κ.
Η Τμηματάρχης
ΕΙΡΗΝΗ ΡΙΤΤΑ

Το γραφείο μας, διατηρεί σε όλες τις περιπτώσεις το διακαίωμα ιδιοκτησίας στα σχέδια και τις περιγραφές, τα οποία έχουν εμπιστευθεί προσωπικά στους αποδέκτες.
Δεν επιτρέπεται, χωρίς τη δική μας γραπτή έγκριση, να αντιγραφούν, να αναπαραχθούν και να κυκλοφορήσουν σε τρίτους ή να αφεθούν στη διάθεση τους.

ΕΘΝΙΚΟ ΤΥΠΟΓΡΑΦΕΙΟ
Για τεχνικούς λόγους στο σχεδιάγραμμα, από το ηλεκτρονικό αρχείο, έγινε σμίκρυνση κατά ποσοστό 35%

Αριθμ. 49348 (2)

Ανάκληση της 76/22-12-1980 (ΦΕΚ 123/τ.Δ’/3-3-1981) απόφασης Νομάρχη Γρεβενών «περί κήρυξης ως αναδασωτέας έκτασης 12,19 στρεμμάτων στη θέση “Ελάφι” της κοινότητας Καρπερού του Ν. Γρεβενών» και άρση της αναδάσωσης.

Ο ΣΥΝΤΟΝΙΣΤΗΣ ΑΠΟΚΕΝΤΡΩΜΕΝΗΣ ΔΙΟΙΚΗΣΗΣ ΗΠΕΙΡΟΥ-ΔΥΤΙΚΗΣ ΜΑΚΕΔΟΝΙΑΣ

Έχοντας υπόψη:

1. Τις διατάξεις:

1.1. Του άρθρ. 1 του ν. 2503/1997 «Διοίκηση, οργάνωση, στελέχωση της Περιφέρειας, ρύθμιση θεμάτων για την Τοπική Αυτοδιοίκηση και άλλες διατάξεις».

1.2. Του άρθρ. 280 του ν. 3852/2010 (ΦΕΚ 87/Α’/7-6-2010) «Νέα Αρχιτεκτονική της Αυτοδιοίκησης και της Αποκεντρωμένης Διοίκησης - Πρόγραμμα Καλλικράτης».

1.3. Του π.δ. 141/2010 (ΦΕΚ 234/τ.Α’/27-12-2010) «Οργανισμός της Αποκεντρωμένης Διοίκησης Ηπείρου - Δυτικής Μακεδονίας», όπως τροποποιήθηκε με το άρθρο 92 του ν. 4446/2016 (ΦΕΚ 240/τ.Α’/22-12-2016) «Πτωχευτικός Κώδικας, Διοικητική Δικαιοσύνη, Τέλη Παράβολα, Οικειοθελής αποκάλυψη φορολογητέας ύλης παρελθόντων ετών, Ηλεκτρονικές συναλλαγές, Τροποποιήσεις του ν. 4270/2014 και λοιπές διατάξεις».

1.4. Του ν. 2647/1998 (ΦΕΚ 237 Α’) «Μεταβίβαση αρμοδιοτήτων στις Περιφέρειες και την Αυτοδιοίκηση και άλλες διατάξεις».

1.5. Τις διατάξεις παρ. 1 άρθρ. 28 του ν. 4325/2015 (Α΄ 47) «Εκδημοκρατισμός της Διοίκησης - Καταπολέμηση Γραφειοκρατίας και Ηλεκτρονική Διακυβέρνηση, Αποκατάσταση αδικιών και άλλες διατάξεις».

1.6. Την 272961/26-4-1982 υπουργική απόφαση του Υπουργού Προεδρίας και Γεωργίας περί «αναμόρφωσης συλλογικών οργάνων γνωμοδοτικής και αποφασιστικής αρμοδιότητας του Υπουργείου Γεωργίας», όπως τροποποιήθηκε και συμπληρώθηκε με την 347624/21-10-1982 απόφαση (ΦΕΚ 841 τ.Β’).

1.7. Του ν. 998/1979 (Α΄ 289) «Περί προστασίας δασών και δασικών εν γένει εκτάσεων της χώρας» και και συγκεκριμένα τις διατάξεις της παρ. 3 του άρθρου 44 όπως τροποποιήθηκε με τις διατάξεις του άρθρου 35 του ν. 4280/2014 (Α΄ 159) και ισχύει σήμερα.

1.8. Την αριθμ. 160417/1180/8-7-1980 διαταγή του Υπουργείου Γεωργίας, την αριθμ. 86004/1637/04-06-1987 διαταγή του Υπουργείου Γεωργίας σύμφωνα με την οποία έγινε αποδεκτή η αριθμ. 417/1987 γνωμοδότηση των Προϊσταμένων Νομικών Διευθύνσεων της Διοίκησης, την αριθμ. 88872/573/19-2-2002 διαταγή του Υπουργείου Γεωργίας και την αριθμ. 97870/2248/7-5-2009 διαταγή του Υπουργείου Αγροτικής Ανάπτυξης και Τροφίμων.

2. Την 76/22-12-1980 (ΦΕΚ 123/τ.Δ’/3-3-1981) απόφαση Νομάρχη Γρεβενών «περί κήρυξης ως αναδασωτέας έκτασης 12,19 στρεμμάτων στη θέση “Ελάφι” της κοινότητας Καρπερού του Ν. Γρεβενών».

3. Την 13912/15-5-2017 απόφαση του Υπουργού Εσωτερικών (ΦΕΚ 250/τ. Υ.Ο.Δ.Δ./26-5-2017) με την οποία διορίστηκε Συντονιστής της Αποκεντρωμένης Διοίκησης Ηπείρου - Δυτικής Μακεδονίας ο Μιχελάκης Βασίλειος του Πολυκάρπου.

4. Το αριθμ. 44291/27-3-2019 έγγραφο της Διεύθυνσης Δασών Γρεβενών, αποφασίζουμε:

Ανακαλούμε την 76/22-12-1980 (ΦΕΚ 123/τ.Δ’/3-3-1981) απόφαση Νομάρχη Γρεβενών «περί κήρυξης ως αναδασωτέας έκτασης 12,19 στρεμμάτων στη θέση “Ελάφι” της κοινότητας Καρπερού του Ν. Γρεβενών», και αίρουμε την αναδάσωση στο σύνολο της έκτασης, σύμφωνα με τις διατάξεις της παρ. 3 του άρθρου 44 του ν. 998/1979, όπως τροποποιήθηκε με τις διατάξεις του άρθρου 35 του ν. 4280/2014 και ισχύει σήμερα, λόγω του ότι επιτεύχθηκε ο σκοπός της κήρυξης (πραγματική αιτία). Η διαχείριση της αναδασωθείσας ανωτέρω έκτασης θα γίνεται σύμφωνα με τις διατάξεις της δασικής νομοθεσίας.

Με την απόφαση αυτή δεν προκαλείται δαπάνη σε βάρος του κρατικού προϋπολογισμού.

Η απόφαση αυτή να δημοσιευθεί στην Εφημερίδα της Κυβερνήσεως.

Ιωάννινα, 4 Απριλίου 2019

Ο Συντονιστής Αποκεντρωμένης Διοίκησης

ΒΑΣΙΛΕΙΟΣ ΜΙΧΕΛΑΚΗΣ

Αριθμ. 1159 (3)

Αναγνώριση, ως προϋφιστάμενη του 1923, της οδού που συνδέει την επαρχιακή οδό Ανώγεια-Νίδα με την κορυφή Σκίνακας Ψηλορείτη, Δ. Ανωγείων Π.Ε. Ρεθύμνης Περιφέρειας Κρήτης.

Η ΣΥΝΤΟΝΙΣΤΡΙΑ ΑΠΟΚΕΝΤΡΩΜΕΝΗΣ ΔΙΟΙΚΗΣΗΣ ΚΡΗΤΗΣ

Έχοντας υπόψη:

1. Τις διατάξεις:

α. του άρθρου 20 του ν.δ. 17-7-1923 (Α’ 228),

β. των άρθρων 280 και 283 του ν. 3852/2010 (Α’ 87),

γ. του π.δ. 136/2010 (Α’ 229) «Οργανισμός Αποκεντρωμένης Διοίκησης Κρήτης»,

δ. του άρθρου 28 παρ. 1 του ν. 4325/2015 (Α’ 47) «Εκδημοκρατισμός της Διοίκησης - Καταπολέμηση Γραφειοκρατίας και Ηλεκτρονική Διακυβέρνηση. Αποκατάσταση αδικιών και άλλες διατάξεις»,

ε. των άρθ. 21 και 26 του ν. 4495/2017 (Α’ 17) «Έλεγχος και προστασία του Δομημένου Περιβάλλοντος και άλλες διατάξεις», όπως τροποποιήθηκαν και ισχύουν.

2. Την 14026/2017 (Υ.Ο.Δ.Δ. 250) υπουργική απόφαση «Διορισμός της Μαρίας Κοζυράκη ως Συντονίστριας της Αποκεντρωμένης Διοίκησης Κρήτης».

3. Την εγκύκλιο 6/21.6.2011 του ΥΠΕΚΑ.

4. Το αριθμ. 1256/1.3.2005 έγγραφο της ΔΟΚΚ του ΥΠΕΧΩΔΕ «Εφαρμογή του άρθ. 10 παρ. 1 του ν. 3212/2003 και διευκρινίσεις σχετικά με τους κοινόχρηστους δρόμους σε εκτός σχεδίου περιοχή».

5. Το αριθμ. 1066/22.2.2019 έγγραφο του Δ. Ανωγείων.

6. Το αριθμ. 665/26.2.2019 έγγραφο προς το ΣΥΠΟΘΑ Π.Ε. Ρεθύμνου με συνημμένη εισήγηση.

7. Το 1ο/2019 πρακτικό της συνεδρίασης της 27ης Μαρτίου 2019, (θέμα 9ο) του ΣΥΠΟΘΑ Π.Ε. Ρεθύμνου,

σύμφωνα με το οποίο το Συμβούλιο γνωμοδοτεί ομόφωνα υπέρ της αναγνώρισης ως προϋφιστάμενης του 1923 της εν θέματι οδού, αποφασίζουμε:

Την αναγνώριση ως προϋφιστάμενη του 1923, της οδού που συνδέει την επαρχιακή οδό Ανώγεια - Νίδα με την κορυφή Σκίνακας Ψηλορείτη, Δ. Ανωγείων Π.Ε. Ρεθύμνης Περιφέρειας Κρήτης, όπως φαίνεται στο συνημμένο απόσπασμα χάρτου της ΓΥΣ που συνοδεύει την παρούσα.


Η ισχύς της παρούσας απόφασης αρχίζει από την δημοσίευσή της στην Εφημερίδα της Κυβερνήσεως.

Η απόφαση αυτή καθώς και το συνημμένο απόσπασμα χάρτου ΓΥΣ να δημοσιευθεί στην Εφημερίδα της Κυβερνήσεως.


Ηράκλειο, 4 Απριλίου 2019

Η Συντονίστρια Αποκεντρωμένης Διοίκησης

ΜΑΡΙΑ ΚΟΖΥΡΑΚΗ

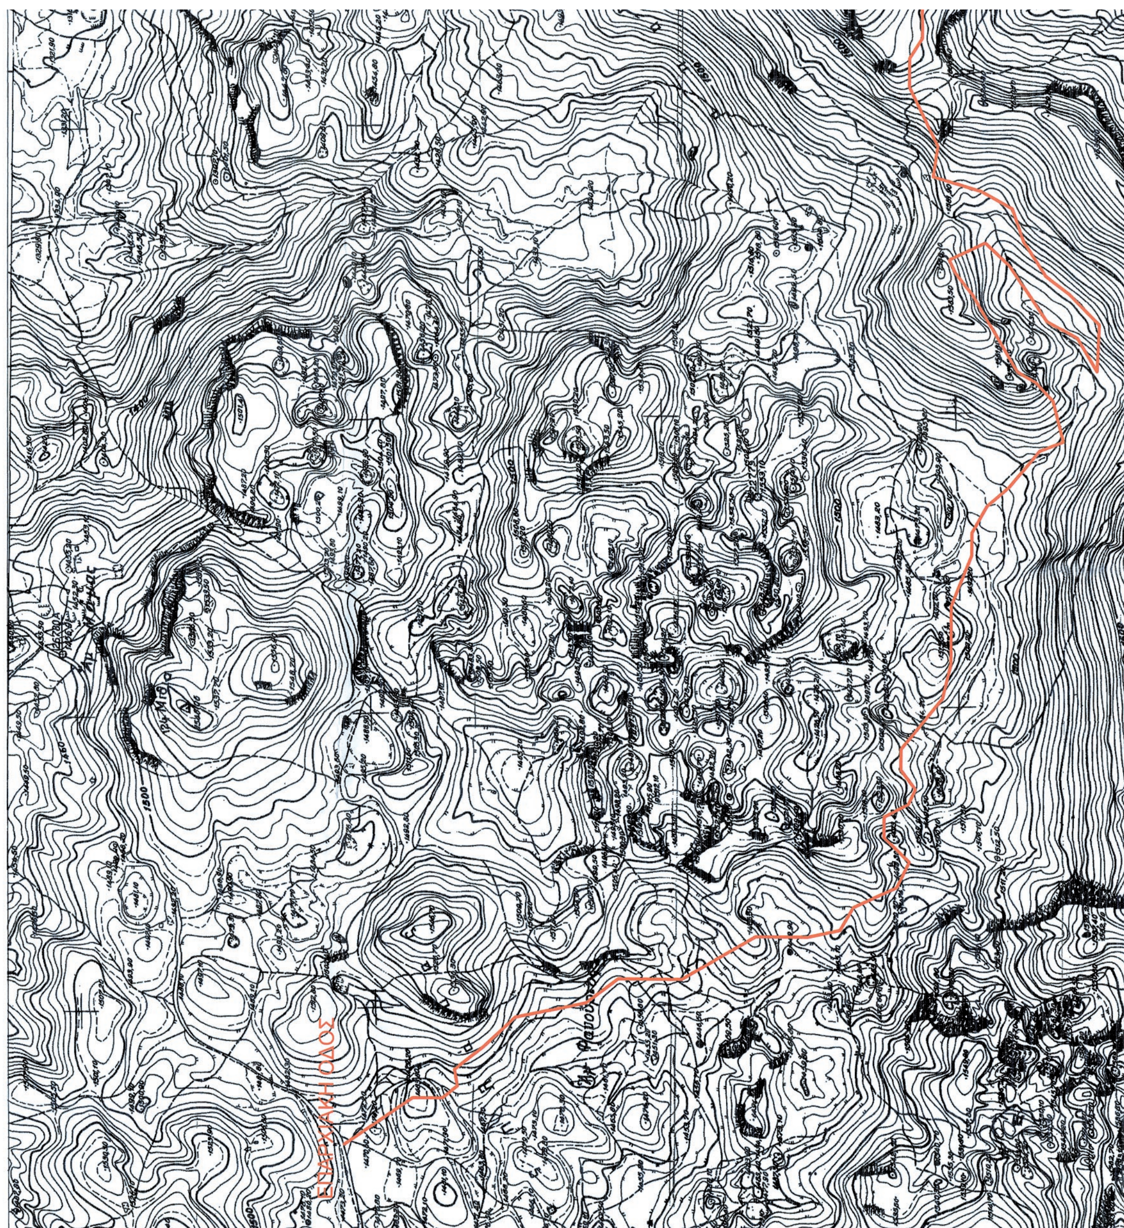

ΕΘΝΙΚΟ ΤΥΠΟΓΡΑΦΕΙΟ
Για τεχνικούς λόγους στο σχεδιάγραμμα, από το ηλεκτρονικό αρχείο, έγινε σμίκρυνση κατά ποσοστό 39%

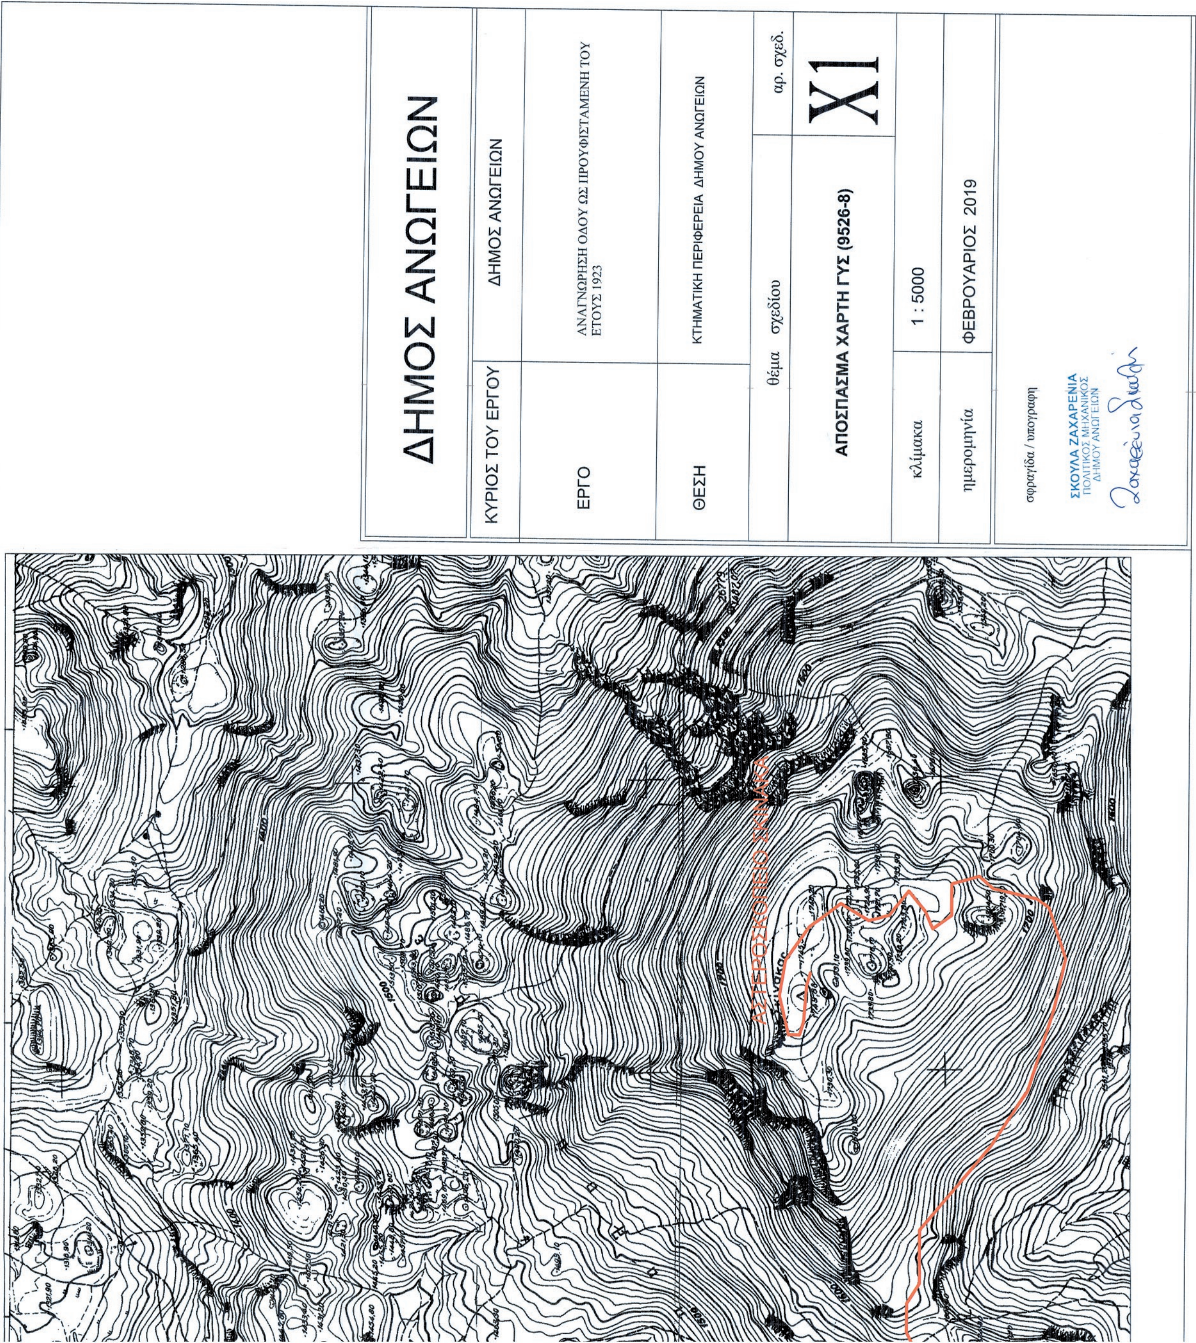

ΔΗΜΟΣ ΑΝΩΓΕΙΩΝ
ΚΥΡΙΟΣ ΤΟΥ ΕΡΓΟΥ
ΔΗΜΟΣ ΑΝΩΓΕΙΩΝ
ΕΡΓΟ
ΑΝΑΓΝΩΡΙΣΗ ΟΔΟΥ ΩΣ ΠΡΟΥΦΙΣΤΑΜΕΝΗ ΤΟΥ ΕΤΟΥΣ 1923
ΘΕΣΗ
ΚΤΗΜΑΤΙΚΗ ΠΕΡΙΦΕΡΕΙΑ ΔΗΜΟΥ ΑΝΩΓΕΙΩΝ
θέμα σχεδίου
ΑΠΟΣΠΑΣΜΑ ΧΑΡΤΗ ΓΥΣ (9526-8)
αρ. σχεδ.
X1
κλίμακα
1 : 5000
ημερομηνία
ΦΕΒΡΟΥΑΡΙΟΣ 2019
σφραγίδα / υπογραφή
ΣΚΟΥΛΑ ΖΑΧΑΡΕΝΙΑ
ΠΟΛΙΤΙΚΟΣ ΜΗΧΑΝΙΚΟΣ
ΔΗΜΟΥ ΑΝΩΓΕΙΩΝ

Αριθμ. 92 (4)

Επικύρωση καθορισμού οριογραμμών τμήματος ρέματος που βρίσκεται στα ανατολικά του Anatolia Elementary School στο Δήμο Πυλαίας-Χορτιάτη.

Ο ΣΥΝΤΟΝΙΣΤΗΣ ΑΠΟΚΕΝΤΡΩΜΕΝΗΣ ΔΙΟΙΚΗΣΗΣ ΜΑΚΕΔΟΝΙΑΣ-ΘΡΑΚΗΣ

Έχοντας υπόψη:

1) Το άρθρο 24 του Συντάγματος.

2) Το άρθρο 1 του ν. 1650/1986 (Α΄ 160).

3) Το άρθρο 280 του ν. 3852/2010 «Νέα Αρχιτεκτονική της Αυτοδιοίκησης και της Αποκεντρωμένης Διοίκησης - Πρόγραμμα Καλλικράτης»(ΦΕΚ 87/Α’/7-6-2010).

4) Τις διατάξεις του άρθρου 5 του ν. 3010/2002 «Εναρμόνιση του ν. 1650/1986 με τις Οδηγίες 97/11 Ε.Ε. και 96/61 Ε.Ε., διαδικασία οριοθέτησης και ρυθμίσεις θεμάτων για τα υδατορέματα και άλλες διατάξεις»(ΦΕΚ 91/Α’/25-4-2002).

5) Τις διατάξεις του ν. 4258/2014 «Διαδικασία Οριοθέτησης και ρυθμίσεις θεμάτων για τα υδατορέματα - ρυθμίσεις Πολεοδομικής νομοθεσίας και άλλες διατάξεις»(ΦΕΚ 94/Α’/14-4-2014), σύμφωνα με τις οποίες πραγματοποιήθηκε η επικύρωση καθορισμού οριογραμμών του ως άνω τμήματος ρέματος.

6) Την οικ. 140055/2017 κοινή υπουργική απόφαση «Τεχνικές προδιαγραφές σύνταξης του περιεχομένου του φακέλου οριοθέτησης κατ’ εφαρμογή της παραγράφου 5 του άρθρου 2 του ν. 4258/2014 - Διευκρινίσεις για την εφαρμογή της διαδικασίας οριοθέτησης»(ΦΕΚ 428/Β’/15-2-2017).

7) Τις διατάξεις των άρθρων 28 και 28Α του ν. 4325/2015 «Εκδημοκρατισμός της Διοίκησης - Καταπολέμηση Γραφειοκρατίας και Ηλεκτρονική Διακυβέρνηση. Αποκατάσταση αδικιών και άλλες διατάξεις»(ΦΕΚ 47/Α’/11-5-2015).

8) Την 14138/15-05-2017 απόφαση του Υπουργού Εσωτερικών «Διορισμός του Ιωάννη Σάββα του Κωνσταντίνου ως Συντονιστή της Αποκεντρωμένης Διοίκησης Μακεδονίας - Θράκης» (ΦΕΚ 250/τ. Υ.Ο.Δ.Δ./26-05-2017).

9) Τις διατάξεις της 35748/30-5-2017 απόφασης του Συντονιστή της Αποκεντρωμένης Διοίκησης Μακεδονίας - Θράκης, «Ανάθεση άσκησης αρμοδιοτήτων σε οργανικές μονάδες της Αποκεντρωμένης Διοίκησης Μακεδονίας - Θράκης και παροχή εξουσιοδότησης υπογραφής πράξεων και εγγράφων «Με εντολή Συντονιστή» στους προϊσταμένους των οργανικών μονάδων της Αποκεντρωμένης Διοίκησης Μακεδονίας - Θράκης (ΦΕΚ 1971/Β’/7-6-2017).

10) Το αριθμ. 362463/10184/26-7-2018 έγγραφο της Διεύθυνσης Τεχνικών Έργων Π.Ε., Υποδιεύθυνση Τεχνικών Έργων Μ.Ε.Θ., της Γενικής Διεύθυνσης Αναπτυξιακού Προγραμματισμού Περιβάλλοντος και Υποδομών Π.Κ.Μ. (αριθμ. ΔΙΠΕΧΩΣ 6996/2-8-2018), με το οποίο διαβιβάστηκε η μελέτη οριοθέτησης του ρέματος του θέματος, που συντάχθηκε από τη Μελετήτρια Μηχανικό Βασιλική Μπελαή και ελέγχθηκε και θεωρήθηκε από την Υποδ/νση Τεχνικών Έργων Μ.Ε.Θ.

11) Την από 26-7-2018 θεώρηση της μελέτης καθορισμού οριογραμμών του τμήματος του ρέματος του θέματος από την Υποδιεύθυνση Τεχνικών Έργων Μ.Ε.Θ.

12) Το αριθμ. 8344/10-10-2018 έγγραφο της υπηρεσίας με το οποίο διαβιβάστηκε ο φάκελος οριοθέτησης του ρέματος του θέματος στους αρμόδιους φορείς, σύμφωνα με τις διατάξεις του ν. 4258/2014 και ειδικότερα τις παρ. 2.1.α. και 2.3 της περίπτωσης Α’ του άρθρου 3 αυτού.

13) Την 916/2018 απόφαση Δημοτικού Συμβουλίου Δήμου Πυλαίας-Χορτιάτη (ΑΔΑ:6ΨΠΒΩ1Ο-ΣΟ0) όπου γνωμοδοτεί θετικά για την οριοθέτηση του ρέματος του θέματος.

14) Το αριθμ. 66375/5-12-2018 έγγραφο της Διεύθυνσης Υδάτων ΚΜ, της Γενικής Διεύθυνσης Χωροταξικής και Περιβαλλοντικής Πολιτικής ΑΔΜ-Θ (αριθμ. ΔΙ.ΠΕ.ΧΩ.Σ: 92/4-1-2019), με το οποίο παρέχονται πληροφορίες σχετικά με τα σχέδια διαχείρισης (ΣΔΛΑΠ και ΣΔΚΠ) στην περιοχή του ρέματος του θέματος.

15) Την αριθμ. ΥΠΠΟΑ/ΓΔΑΠΚ/ΕΦΑΠΟΘ/ΤΠΚΑΜ/522001/372629/6295/1375/31-10-2018 γνωμοδότηση της Εφορείας Αρχαιοτήτων Πόλης Θεσσαλονίκης της Γενικής Διεύθυνσης Αρχαιοτήτων και Πολιτιστικής Κληρονομιάς του Υπουργείου Πολιτισμού και Αθλητισμού (αριθμ. ΔΙ.ΠΕ.ΧΩ.Σ: 10121/16-11-2018) και τις διευκρινίσεις της αριθμ. ΥΠΠΟΑ/ΓΔΑΠΚ/ΕΦΑΠΟΘ/ΤΠΚΑΜ/37195/25533/422/130/6-2-2019 (αριθμ. ΔΙ.ΠΕ.ΧΩ.Σ: 1146/15-2-2019), σύμφωνα με τις οποίες το τμήμα του ρέματος του θέματος δεν εμπίπτει στα στενά όρια (απέχει περίπου 680 μ.) του κηρυγμένου αρχαιολογικού χώρου στη θέση «Ελαιώνες» (ΦΕΚ 353/Β’/6-7-1987).

16) Το αριθμ. ΥΠΠΟΑ/ΓΔΑΜΤΕ/ΥΝΜΤΕΚΜ/522913/53960/4432/15-11-2018 έγγραφο της Υπηρεσίας Νεωτέρων Μνημείων και Τεχνικών Έργων Κ.Μ. της Γενικής Διεύθυνσης Αναστήλωσης, Μουσείων και Τεχνικών Έργων του Υπουργείου Πολιτισμού και Αθλητισμού (αριθμ. ΔΙ.ΠΕ.ΧΩ.Σ: 10613/30-11-2018), σύμφωνα με το οποίο δεν υφίσταται αντικείμενο της αρμοδιότητάς τους.

17) Την αριθμ. 70222/26-11-2018 θετική γνωμοδότηση της Διεύθυνσης Δασών Θεσσαλονίκης της Γενικής Διεύθυνσης Δασών και Αγροτικών Υποθέσεων ΑΔΜ-Θ (αριθμ. ΔΙ.ΠΕ.ΧΩ.Σ: 10812/6-12-2018).

18) Το γεγονός ότι η έκταση του προς οριοθέτηση τμήματος του ρέματος, σύμφωνα με το τοπογραφικό διάγραμμα 0.2, εμπίπτει στους ΚΑΕΚ 19104ΕΚ00454 και 19091ΕΚ00138, αναπαρίσταται με συνεχή γραμμή μπλε χρώματος και σύμφωνα με το Εθνικό Κτηματολόγιο συνοδεύεται από τις συντεταγμένες που φαίνονται στον αντίστοιχο πίνακα.

19) Το γεγονός ότι, σύμφωνα με την υποβληθείσα μελέτη, οι υδραυλικοί υπολογισμοί για την εκτίμηση της πλημμυρικής παροχής έγιναν για περίοδο επαναφοράς Τ=50 έτη και δεν απαιτείται η κατασκευή έργων διευθέτησης, αποφασίζουμε:

Την επικύρωση του καθορισμού οριογραμμών τμήματος ρέματος στα ανατολικά του Anatolia Elementary School στο Δήμο Πυλαίας-Χορτιάτη, με τις συντεταγμένες των κορυφών των πολυγωνομετρικών των οριογραμ-

μών που σημειώνονται με συνεχή έντονη γραμμή μπλε χρώματος και αναπαρίστανται επί του τοπογραφικού διαγράμματος κλίμακας 1:500, που συνοδεύει την απόφαση και αποτελεί αναπόσπαστο μέρος αυτής, όπως αυτές προέκυψαν από την Υδραυλική Μελέτη που συντάχθηκε από τη Μελετήτρια Μηχανικό Βασιλική Μπελαή και ελέγχθηκε και θεωρήθηκε από την Υποδιεύθυνση Τεχνικών Έργων Μ.Ε.Θ.

Αναλυτικότερα, καθορίζονται οι οριογραμμές στο τμήμα μήκους 178 μ. του ρέματος του θέματος με επιφάνεια λεκάνης απορροής 0,135 τ.χλμ., με τις εξής κορυφές: Ο1-1,Ο1-2,...-Ο1-24,Ο1-25 για την αριστερή οριογραμμή και Ο2-1,Ο2-2,...-Ο2-14,Ο2-15 για τη δεξιά οριογραμμή.

Από τις διατάξεις της παρούσας δεν προκύπτουν δαπάνες που να βαρύνουν τον κρατικό προϋπολογισμό.

Η ισχύς της απόφασης αυτής αρχίζει από τη δημοσίευσή της στην Εφημερίδα της Κυβερνήσεως.

Η απόφαση αυτή να δημοσιευθεί στην Εφημερίδα της Κυβερνήσεως μαζί με το τοπογραφικό διάγραμμα και τους πίνακες συντεταγμένων των κορυφών του ρέματος που τη συνοδεύουν.

Θεσσαλονίκη, 26 Μαρτίου 2019

Ο Συντονιστής Αποκεντρωμένης Διοίκησης

ΙΩΑΝΝΗΣ ΣΑΒΒΑΣ

ΕΘΝΙΚΟ ΤΥΠΟΓΡΑΦΕΙΟ
Για τεχνικούς λόγους στο σχεδιάγραμμα, από το ηλεκτρονικό αρχείο, έγινε σμίκρυνση κατά ποσοστό 30%

ΔΟΡΥΦΟΡΙΚΗ ΑΠΕΙΚΟΝΙΣΗ GOOGLE EARTH

ΘΕΣΗ ΥΔΑΤΟΡΕΜΑΤΟΣ

Google Earth

ΟΔΟΙΠΟΡΙΚΟ ΣΚΑΡΙΦΗΜΑ

ΠΕΡΙΦΕΡΕΙΑΚΗ ΟΔΟΣ ΘΕΣΣΑΛΟΝΙΚΗΣ

ΟΔΟΣ ΣΕΒΕΝΙΔΗ

ΑΝΑΤΟΛΙΑ

Β

4494365
4494315
4494265
4494215
4494165
4494115

415868
415918
415968
416018
416068

ΚΑΕΚ 19104EK00454

ΚΑΕΚ 191042825018

ΚΑΕΚ 191042825014

Πράξη Χαρακτηρισμού 20160/16-3-2014

ΠΕΥΚΩΝΑΣ

E (011-012-013-014-015-016-017-018-019-020-021-022-023-011'-011) = 4407,20 τ.μ.

145,00

ΑΝΑΤΟLIA ELEMENTARY SCHOOL

E (01-02-03-04-05-...-023-026-027-...-054-055-01) = 21177,48 τ.μ.

ΓΗΠΕΔΟ ΜΠΑΣΚΕΤ

ΚΑΕΚ 191042825015

E (A-B...-O-A) = 19750,57 τ.μ.

1Κ

ΚΑΕΚ 19104EK00288

ΟΔΟΣ ΒΑΣΙΛΕΙΟΥ ΣΕΒΕΝΙΔΗ

ΡΕΜΑ


ΑΠΟΚΕΝΤΡΩΜΕΝΗ ΔΙΟΙΚΗΣΗ ΜΑΚΕΔΟΝΙΑΣ-ΘΡΑΚΗΣ
ΔΙ.ΠΕ.ΧΩ.Σ. ΚΕΝΤΡΙΚΗΣ ΜΑΚΕΔΟΝΙΑΣ

Δήμος: Πυλαίας-Χορτιάτη Θεσ/νίκης
Θέμα: Οριοθέτηση τμήματος ρέματος στα ανατολικά του Anatolia Elementary school
Το παρόν τοπογραφικό διάγραμμα συνοδεύει την απόφαση 92/26-3-2019
Απόφαση Συντονιστή Αποκεντρωμένης Διοίκησης Μακεδονίας - Θράκης
Θεσ/νίκη 28-3-2019

Η Προϊσταμένη Δ/νσης ΠΕ.ΧΩ.Σ. ΚΕΝΤΡΙΚΗΣ ΜΑΚΕΔΟΝΙΑΣ

ΔΕΣΠΟΙΝΑ ΤΖΑΒΕΛΛΑ
Αγρονόμων Μηχ.

ΕΛΛΗΝΙΚΗ ΔΗΜΟΚΡΑΤΙΑ ΑΠΟΚΕΝΤΡΩΜΕΝΗ ΔΙΟΙΚΗΣΗ ΜΑΚΕΔΟΝΙΑΣ - ΘΡΑΚΗΣ

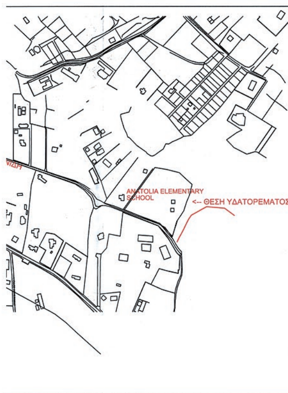

ΠΙΝΑΚΑΣ ΣΥΝΤΕΤΑΓΜΕΝΩΝ ΟΡΙΟΥ ΣΥΜΦΩΝΑ ΜΕ ΤΟ ΕΛΛΗΝΙΚΟ ΚΤΗΜΑΤΟΛΟΓΙΟ


	X	Y
1	416031.118	4494161.832
2	416044.032	4494206.857
3	416055.866	4494236.438
4	416065.542	4494258.356
5	416072.030	4494279.781
6	416077.975	4494293.484
7	416080.994	4494297.036
8	416092.688	4494310.794

	X	Y
1	416062.705	4494124.676
2	416064.161	4494134.576
3	416066.869	4494144.592
4	416068.562	4494152.839
5	416072.433	4494167.292
6	416077.437	4494182.372
7	416082.692	4494197.448
8	416089.584	4494212.175
9	416099.795	4494226.190
10	416106.772	4494232.053
11	416118.552	4494231.944

ΣΥΝΤΕΤΑΓΜΕΝΕΣ ΟΡΙΟΓΡΑΜΜΩΝ ΥΔΑΤΟΡΕΥΜΑΤΟΣ

	X	Y
O1-1	416028.381	4494157.288
O1-2	416041.364	4494173.155
O1-3	416042.767	4494177.690
O1-4	416044.734	4494187.207
O1-5	416047.376	4494194.179
O1-6	416053.773	4494198.519
O1-7	416055.550	4494201.930
O1-8	416056.074	4494203.471
O1-9	416056.470	4494204.921
O1-10	416057.118	4494207.291
O1-11	416058.885	4494213.229
O1-12	416059.279	4494222.788
O1-13	416059.298	4494226.573
O1-14	416060.332	4494233.924
O1-15	416060.670	4494236.270
O1-16	416065.773	4494248.359
O1-17	416068.630	4494257.122
O1-18	416068.806	4494257.638
O1-19	416070.139	4494265.845
O1-20	416070.196	4494267.424
O1-21	416069.241	4494273.407
O1-22	416070.326	4494281.255
O1-23	416076.937	4494290.240
O1-24	416080.011	4494291.472
O1-25	416083.883	4494293.997

	X	Y
O2-1	416047.800	4494131.300
O2-2	416058.575	4494143.451
O2-3	416067.343	4494157.370
O2-4	416071.883	4494169.335
O2-5	416073.982	4494174.883
O2-6	416079.429	4494186.891
O2-7	416086.426	4494188.899
O2-8	416087.065	4494200.065
O2-9	416094.100	4494212.200
O2-10	416098.287	4494229.285
O2-11	416103.694	4494229.319
O2-12	416103.536	4494235.506
O2-13	416102.738	4494241.274
O2-14	416123.100	4494272.800
O2-15	416127.142	4494285.938

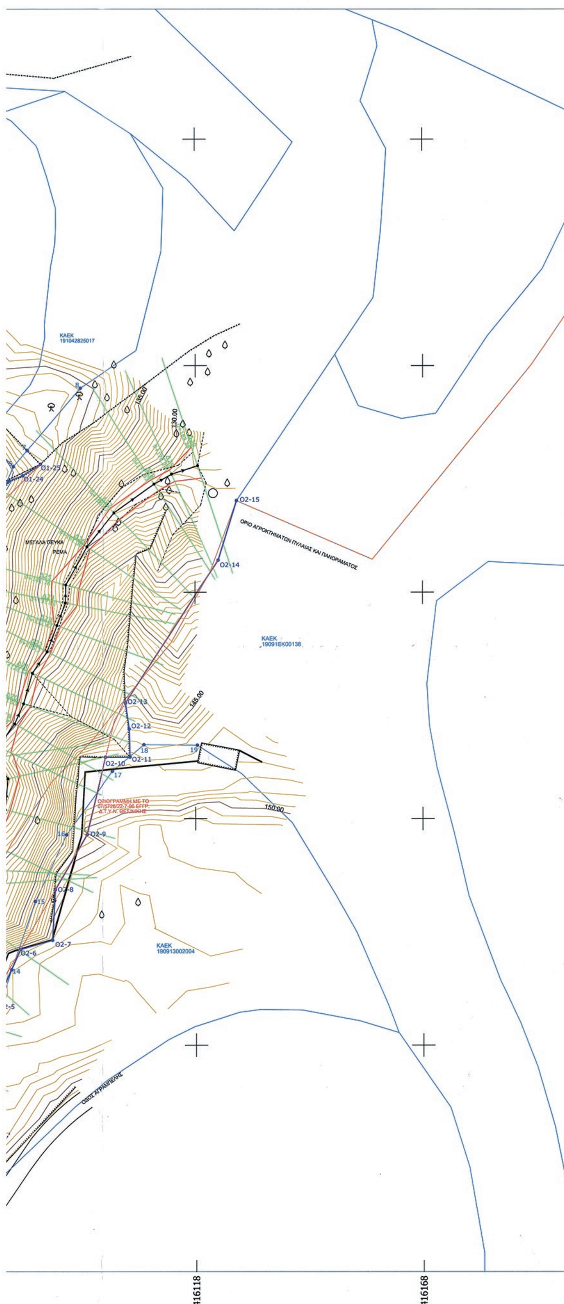

ΥΠΟΜΝΗΜΑ

ΟΡΙΟ ΑΣΦΑΛΤΟΥ
ΚΡΑΣΠΕΔΟ ΚΥΚΛΟΦ. ΝΗΣΙΔΑ
ΣΥΡΜΑΤΟΠΛΕΓΜΑ
ΜΑΝΔΡΟΤΟΙΧΟΣ
ΦΡΥΔΙ ΠΡΑΝΟΥΣ
ΠΟΔΙ ΠΡΑΝΟΥΣ
ΚΟΙΤΗ ΡΕΜΑΤΟΣ
ΡΟΗ ΝΕΡΟΥ
ΟΡΙΟ ΑΓΡΟΚΤΗΜΑΤΟΣ
ΟΡΙΟ ΣΥΜΦΩΝΑ ΜΕ ΤΟ ΕΛΛΗΝΙΚΟ ΚΤΗΜΑΤΟΛΟΓΙΟ
ΟΡΙΟΓΡΑΜΜΗ ΜΕ ΤΟ 07/5726/22-7-96 ΕΓΓΡ. Δ.Τ.Υ.Ν. ΘΕΣ/ΝΙΚΗΣ
ΟΡΙΟ ΑΓΡΟΚΤΗΜΑΤΩΝ ΠΥΛΑΙΑΣ ΚΑΙ ΠΑΝΟΡΑΜΑΤΟΣ
ΙΣΟΥΨΕΙΣ ΚΥΡΙΕΣ
ΙΣΟΥΨΕΙΣ ΔΕΥΤΕΡΕΥΟΥΣΕΣ
ΔΙΑΤΟΜΗ ΕΛΕΓΧΟΥ
ΓΡΑΜΜΗ ΠΛΗΜΜΥΡΑΣ
ΒΑΘΙΑ ΓΡΑΜΜΗ ΥΔΑΤΟΡΕΥΜΑΤΟΣ
ΠΡΟΤΕΙΝΟΜΕΝΗ ΟΡΙΟΓΡΑΜΜΗ ΥΔΑΤΟΡΕΥΜΑΤΟΣ

ΥΦΙΣΤΑΜΕΝΟ ΚΤΙΣΜΑ
ΠΕΥΚΟ
ΦΑΝΑΡΙ
ΚΑΜΕΡΑ
ΦΩΤΙΣΤΙΚΟ
ΚΟΛΩΝΑ ΔΕΗ
ΚΟΛΩΝΑ ΟΤΕ
ΚΥΠΑΡΡΙΣΙ
ΕΛΙΑ

ΘΕΣΗ ΜΕΛΕΤΗΣ:
ΠΕΡΙΦΕΡΕΙΑ ΚΕΝΤΡΙΚΗΣ ΜΑΚΕΔΟΝΙΑΣ
ΠΕΡΙΦΕΡΕΙΑΚΗ ΕΝΟΤΗΤΑ ΘΕΣΣΑΛΟΝΙΚΗΣ
ΔΗΜΟΣ ΠΥΛΑΙΑ - ΧΟΡΤΙΑΤΗ

ΤΙΤΛΟΣ ΕΡΓΟΥ:
ΥΔΡΑΥΛΙΚΗ ΜΕΛΕΤΗ ΟΡΙΟΘΕΤΗΣΗΣ ΤΟΥ ΡΕΜΑΤΟΣ ΠΟΥ ΒΡΙΣΚΕΤΑΙ ΣΤΑ ΑΝΑΤΟΛΙΚΑ ΤΟΥ ANATOLIA ELEMENTARY SCHOOL ΓΙΑ ΤΟΝ ΚΑΘΟΡΙΣΜΟ ΤΩΝ ΟΡΙΟΓΡΑΜΜΩΝ ΤΟΥ

ΤΙΤΛΟΣ ΣΧΕΔΙΟΥ:

ΟΡΙΖΟΝΤΙΟΓΡΑΦΙΑ ΟΡΙΟΓΡΑΜΜΩΝ ΥΔΑΤΟΡΕΥΜΑΤΟΣ	ΚΛΙΜΑΚΑ:	ΑΡΙΘΜΟΣ ΣΧΕΔΙΟΥ:
	1 : 500	**Ο. 2**

Ο ΦΑΚΕΛΟΣ ΟΡΙΟΘΕΤΗΣΗΣ ΕΛΕΓΧΘΗΚΕ & ΘΕΩΡΗΘΗΚΕ ΣΥΜΦΩΝΑ ΜΕ ΤΟ Ν.4258/14
1. ΩΣ ΠΡΟΣ ΤΗΝ ΠΛΗΡΟΤΗΤΑ ΤΟΥ ΦΑΚΕΛΟΥ
2. ΩΣ ΠΡΟΣ ΤΗ ΘΕΣΗ ΤΩΝ ΓΡΑΜΜΩΝ ΠΛΗΜΜΥΡΑΣ ΑΠΟ ΥΔΡΑΥΛΙΚΗΣ ΑΠΟΨΗΣ

ΣΥΝΤΑΞΗ:
Θεσσαλονίκη, 29/7/2018
ΜΠΕΛΑΗ ΙΩΑΝ. ΒΑΣΙΛΙΚΗ
ΑΓΡΟΝΟΜΟΣ ΤΟΠΟΓΡΑΦΟΣ ΜΗΧ/ΚΟΣ Α.Π.Θ.
ΜΕΛΟΣ Τ.Ε.Ε. - ΑΡΙΘΜ. ΜΗΤΡΩΟΥ 107547
ΜΙΧΑΗΛ ΨΕΛΛΟΥ 10Β - ΘΕΣΣΑΛΟΝΙΚΗ
ΚΙΝ. 6979 160052
ΑΦΜ: 128861819 - ΔΟΥ: Ζ' ΘΕΣ/ΝΙΚΗΣ
Μπελαή Βασιλική
Αγρ. Τοπογράφος Μηχανικός ΑΠΘ

ΕΛΕΓΧΟΣ:
Θεσσαλονίκη, 26/7/2018
ΕΛΕΥΘΕΡΙΟΣ ΚΕΧΑΓΙΑΣ
Πολιτικός Μηχανικός με Α' β

ΘΕΩΡΗΣΗ:
Θεσσαλονίκη, 26/7/2018
ΕΛΛΗΝΙΚΗ ΔΗΜΟΚΡΑΤΙΑ ΠΕΡΙΦΕΡΕΙΑ ΚΕΝΤΡΙΚΗΣ ΜΑΚΕΔΟΝΙΑΣ
Η ΠΡΟΪΣΤΑΜΕΝΗ ... ΑΝΑΠΛΗΡΩΤΡΙΑ
ΠΕ ΑΓΡΟΝ.-ΤΟΠΟΓΡ. ΜΗΧ/ΚΩΝ με Α' β.

ΧΡΟΝΟΣ ΜΕΛΕΤΗΣ: ΙΟΥΛΙΟΣ 2018

Αριθμ. 70910/1683 (5)

Δέσμευση ζώνης διέλευσης οδού κατ’ εφαρμογή του άρθρου 3 του π.δ. 209/1998 «Λήψη μέτρων για την ασφάλεια της υπεραστικής συγκοινωνίας» για την υλοποίηση της εγκεκριμένης οριστικής μελέτης οδοποιΐας «ΜΕΛΕΤΗ ΚΟΜΒΟΥ ΚΑΛΛΙΘΕΑΣ».

Ο ΠΕΡΙΦΕΡΕΙΑΡΧΗΣ ΔΥΤΙΚΗΣ ΕΛΛΑΔΑΣ

Έχοντας υπόψη:

1. Το ν. 3316/2005 «Ανάθεση και εκτέλεση δημοσίων συμβάσεων εκπόνησης μελετών και παροχής υπηρεσιών και άλλες διατάξεις», όπως αυτός τροποποιήθηκε και ισχύει σήμερα και εξακολουθεί να ισχύει στη συγκεκριμένη μελέτη σύμφωνα με την παρ. 1 του άρθρου 376 του ν. 4412/2016.

2. Τις διατάξεις του ν. 3481/2006 (ΦΕΚ 162/Α’/2-8-2006) «Τροποποιήσεις στη νομοθεσία για το Εθνικό κτηματολόγιο, την ανάθεση και εκτέλεση συμβάσεων έργων και μελετών και άλλες διατάξεις», όπως τροποποιήθηκε και ισχύει σήμερα.

3. Τις διατάξεις της αριθμ. 25/2006 εγκυκλίου του Υπουργείου ΠΕ.ΧΩ.Δ.Ε. (αριθμ. Δ17α/09/141/ΦΝ 443/21-9-2006) με θέμα την κοινοποίηση των διατάξεων του ν. 3481/2006.

4. Τις διατάξεις του ν. 4412/2016 «Δημόσιες Συμβάσεις Έργων, Προμηθειών και Υπηρεσιών (προσαρμογή στις Οδηγίες 2014/24/ΕΕ και 2014/25/ΕΕ), όπως τροποποιήθηκε και ισχύει σήμερα.

5. Την ΥΠΕΧΩΔΕ ΔΜΕΟ/Ε/ΟΙΚ/779/1995 (ΦΕΚ 664/Β’/1995) υπουργική απόφαση «Κατάταξη του Εθνικού Οδικού Δικτύου Πελοποννήσου σε Βασικό (Πρωτεύον), Δευτερεύον και Τριτεύον Εθνικό Οδικό Δίκτυο».

6. Το π.δ. 209/1998 (ΦΕΚ 169/Α’/15-7-1998) «Λήψη μέτρων για την ασφάλεια της υπεραστικής συγκοινωνίας», όπως τροποποιήθηκε και ισχύει με το π.δ. 221/1999 (ΦΕΚ 188/Α’/20-9-1999).

7. Το ν. 3852/2010 «Νέα Αρχιτεκτονική της Αυτοδιοίκησης και της Αποκεντρωμένης Διοίκησης -Πρόγραμμα Καλλικράτης» (Α’ 87).

8. Τον Οργανισμό της Περιφέρειας Δυτικής Ελλάδας [248595/27-12-2016 απόφαση Γενικού Γραμματέα Αποκεντρωμένης Διοίκησης Πελοποννήσου, Δυτικής Ελλάδας και Ιονίου (ΦΕΚ 4309/τ.Β΄/30-12-2016)], όπως έχει τροποποιηθεί και ισχύει.

9. Το ν. 3861/2010 «Ενίσχυση της διαφάνειας με την υποχρεωτική ανάρτηση νόμων και πράξεων των κυβερνητικών, διοικητικών και αυτοδιοικητικών οργάνων στο διαδίκτυο “Πρόγραμμα Διαύγεια” και άλλες διατάξεις».

10. Το π.δ. 7/2013 «Όργανα που αποφασίζουν ή γνωμοδοτούν και λοιπές σχετικές ρυθμίσεις σε θέματα έργων, μελετών υπηρεσιών του ν. 3316/2005 “Ανάθεση και εκτέλεση δημοσίων συμβάσεων εκπόνησης μελετών και παροχής συναφών υπηρεσιών και άλλες διατάξεις” (Α’ 42), αρμοδιότητας των Περιφερειών».

11. Την εγκύκλιο 6/17.04.2013 με την οποία παρέχονται οδηγίες για την εφαρμογή των διατάξεων του π.δ. 7/2013 σε θέματα έργων του ν. 3669/2008, μελετών και υπηρεσιών του ν. 3316/2005 αρμοδιότητας Περιφερειών».

Και αφού είδαμε:

1. Την οικ. 151956/20-9-2016 (Δ.Τ.Ε./Π.Δ.Ε. 241734/7426/21-09-2016) απόφαση Έγκρισης Περιβαλλοντικών Όρων της Διεύθυνσης Περιβάλλοντος και Χωρικού Σχεδιασμού Δυτικής Ελλάδας της αποκεντρωμένης Διοίκησης Πελοποννήσου, Δυτικής Ελλάδας και Ιονίου. (ΑΔΑ: ΩΚΜ7ΟΡ1Φ-ΛΒΛ), με την οποία εγκρίθηκαν οι περιβαλλοντικοί όροι της μελέτης του θέματος για την κατασκευή και λειτουργία του σχετικού με τη μελέτη έργου.

2. Την 59295/1350/07.07.2017 (ΑΔΑ: ΨΟ5Δ7Λ6-ΧΧ6) απόφαση του Τμήματος Ωρίμανσης Έργων της Διεύθυνσης Τεχνικών Έργων της Περιφέρειας Δυτικής Ελλάδας με την οποία εγκρίθηκαν οι κάτωθι μελέτες Γ’ σταδίου:

- Οριστική μελέτη Οδοποιΐας (Ι/Κ) Κόμβου Καλλιθέας και μελέτη σήμανσης - ασφάλισης αυτού.
- Οριστική μελέτη Υδραυλικών Έργων (Ι/Κ) Κόμβου Καλλιθέας.
- Οριστική μελέτη Ηλεκτρομηχανολογικών Έργων (οδοφωτισμός) για το σύνολο του έργου.
- Τοπογραφική Μελέτη Β’ Φάση.

Και επειδή:

i. Με την έγκριση της μελέτης οδοποιΐας επιτρέπεται η εφαρμογή των διατάξεων του π.δ. 209/1998 «Λήψη μέτρων για την ασφάλεια της υπεραστικής συγκοινωνίας».

I. Ο εν λόγω Ισόπεδος Κόμβος Καλλιθέας πρόκειται να προωθηθεί για κατασκευή, καθώς έχει εξασφαλιστεί η χρηματοδότηση για την κατασκευή του έργου με τίτλο «Κατασκευή κόμβου Καλλιθέας επί της Νέας Εθνικής Οδού (Ν.Ε.Ο.) με αριθμ. 33 Πάτρα - Τριπόταμα» από Εθνικούς Πόρους του Προγράμματος Δημοσίων Επενδύσεων, με κωδικό 2018ΕΠ00100016 καθώς και η χρηματοδότηση για τις απαλλοτριώσεις με τίτλο «Απαλλοτριώσεις για την κατασκευή κόμβου Καλλιθέας επί της Νέας Εθνικής Οδού με αριθμ. 33 Πάτρα - Τριπόταμα» από Κεντρικούς Αυτοτελείς Πόρους (Κ.Α.Π.) με τον κωδικό 2018ΚΑΠ0705000.

II. Το εν λόγω έργο είναι αναγκαίο για λόγους οδικής ασφάλειας, αφού με την κατασκευή Ισόπεδου Κόμβου (Ι/Κ) επί της Νέας Εθνικής Οδού (Ν.Ε.Ο.) «Πάτρα - Τριπόταμα» (με α/α 33), επιτυγχάνεται η ασφαλής σύνδεση με την Ν.Ε.Ο.:

- Του τμήματος της Παλαιάς Εθνικής Οδού (Π.Ε.Ο.), από Οβρυά μέχρι και τον Ι.Ν. του Προφήτη Ηλία Καλλιθέας που εξυπηρετεί σημαντικές παρόδιες εκμεταλλεύσεις και κυρίως το μεγαλύτερο τμήμα του οικισμού της Καλλιθέας.
- Της Υφιστάμενης οδού, που ευρίσκεται ανατολικά της Ν.Ε.Ο., και εξυπηρετεί τις ευρισκόμενες στην περιοχή εκμεταλλεύσεις και τμήμα του οικισμού της Καλλιθέας,

αποφασίζουμε:

Την απαγόρευση της έκδοσης οικοδομικών αδειών για ανέγερση κτισμάτων και εκτέλεση οικοδομικών εργασιών στην ζώνη διέλευσης της οδού για τέσσερα (4) έτη, όπως καθορίζει το άρθρο 3 του π.δ. 209/1998 «Λήψη μέτρων για την ασφάλεια της υπεραστικής συγκοινωνίας», όπως διαμορφώνεται σύμφωνα με την εγκεκριμένη μελέτη οδοποιΐας με τίτλο «Μελέτη κόμβου Καλλιθέας».

Η απόφαση αυτή, από τις διατάξεις της οποίας δεν προκαλείται δαπάνη σε βάρος του κρατικού προϋπολογισμού, να δημοσιευθεί στην Εφημερίδα της Κυβερνήσεως μαζί με την συνημμένη οριζοντιογραφία της μελέτης οδοποιΐας.

Πάτρα, 1 Απριλίου 2019

Ο Περιφερειάρχης

ΑΠΟΣΤΟΛΟΣ ΚΑΤΣΙΦΑΡΑΣ

Ν.Ε.Ο. Π

K1			K2		
X	=	300863.76	X	=	3008
Y	=	4225839.35	Y	=	42256
			β	=	174
			R	=	15
			ΚΔ	=	
			ΑΑ'	=	1
			ΩΩ'	=	1
			L	=	
			A	=	
			ε	=	
			KA	=	

ΔΕΥΤΕ

K1			K2			K3		
X	=	300811.39	X	=	300854.86	X	=	300895.57
Y	=	4225681.37	Y	=	4225665.60	Y	=	4225668.52
			β	=	155.965°	β	=	158.181°
			R	=	50.00	R	=	50.00
			ΚΔ	=	1.12	ΚΔ	=	0.92
			ΑΑ'	=	20.97	ΑΑ'	=	19.04
			ΩΩ'	=	20.97	ΩΩ'	=	19.04
			L	=	0.00	L	=	0.00
			A	=	0.00	A	=	0.00
			ε	=	0.00	ε	=	0.00
			KA	=	10.64	KA	=	9.64


Π.Ε.Ο. ΠΑΤΡ

K1		
X	=	300804.
Y	=	4225742.

Πίνακας συντεταγμένων κορυφών συμπληρωματικής απαλλοτρίωσης

Κορυφή	X	Y	Αποστάσεις (μ.)
A1	300887.82	4225688.43	A1A2 = 3.48
A2	300888.93	4225685.13	A2A3 = 3.49
A3	300891.01	4225682.33	A3A4 = 5.55
A4	300895.72	4225679.40	A4A5 = 17.51
A5	300912.06	4225673.10	A5A6 = 4.47
A6	300916.03	4225671.05	A6A7 = 6.11
A7	300921.00	4225667.49	A7A8 = 7.58
A8	300926.49	4225662.27	A8A9 = 12.43
A9	300932.34	4225651.30	A9A10 = 13.34
A10	300933.94	4225638.06	A10A11 = 12.82
A11	300931.23	4225625.54	A11A12 = 24.72
A12	300917.93	4225604.70	A12A13 = 10.73
A13	300912.94	4225595.20	A13A14 = 10.29
A14	300910.84	4225585.12	A14A15 = 11.93
A15	300911.02	4225573.19	A15A16 = 28.13
A16	300924.07	4225548.27	A16A17 = 17.82
A17	300910.94	4225536.22	


ΕΘΝΙΚΟ ΤΥΠΟΓΡΑΦΕΙΟ
Για τεχνικούς λόγους στο σχεδιάγραμμα, από το ηλεκτρονικό αρχείο, έγινε σμίκρυνση κατά ποσοστό 44%

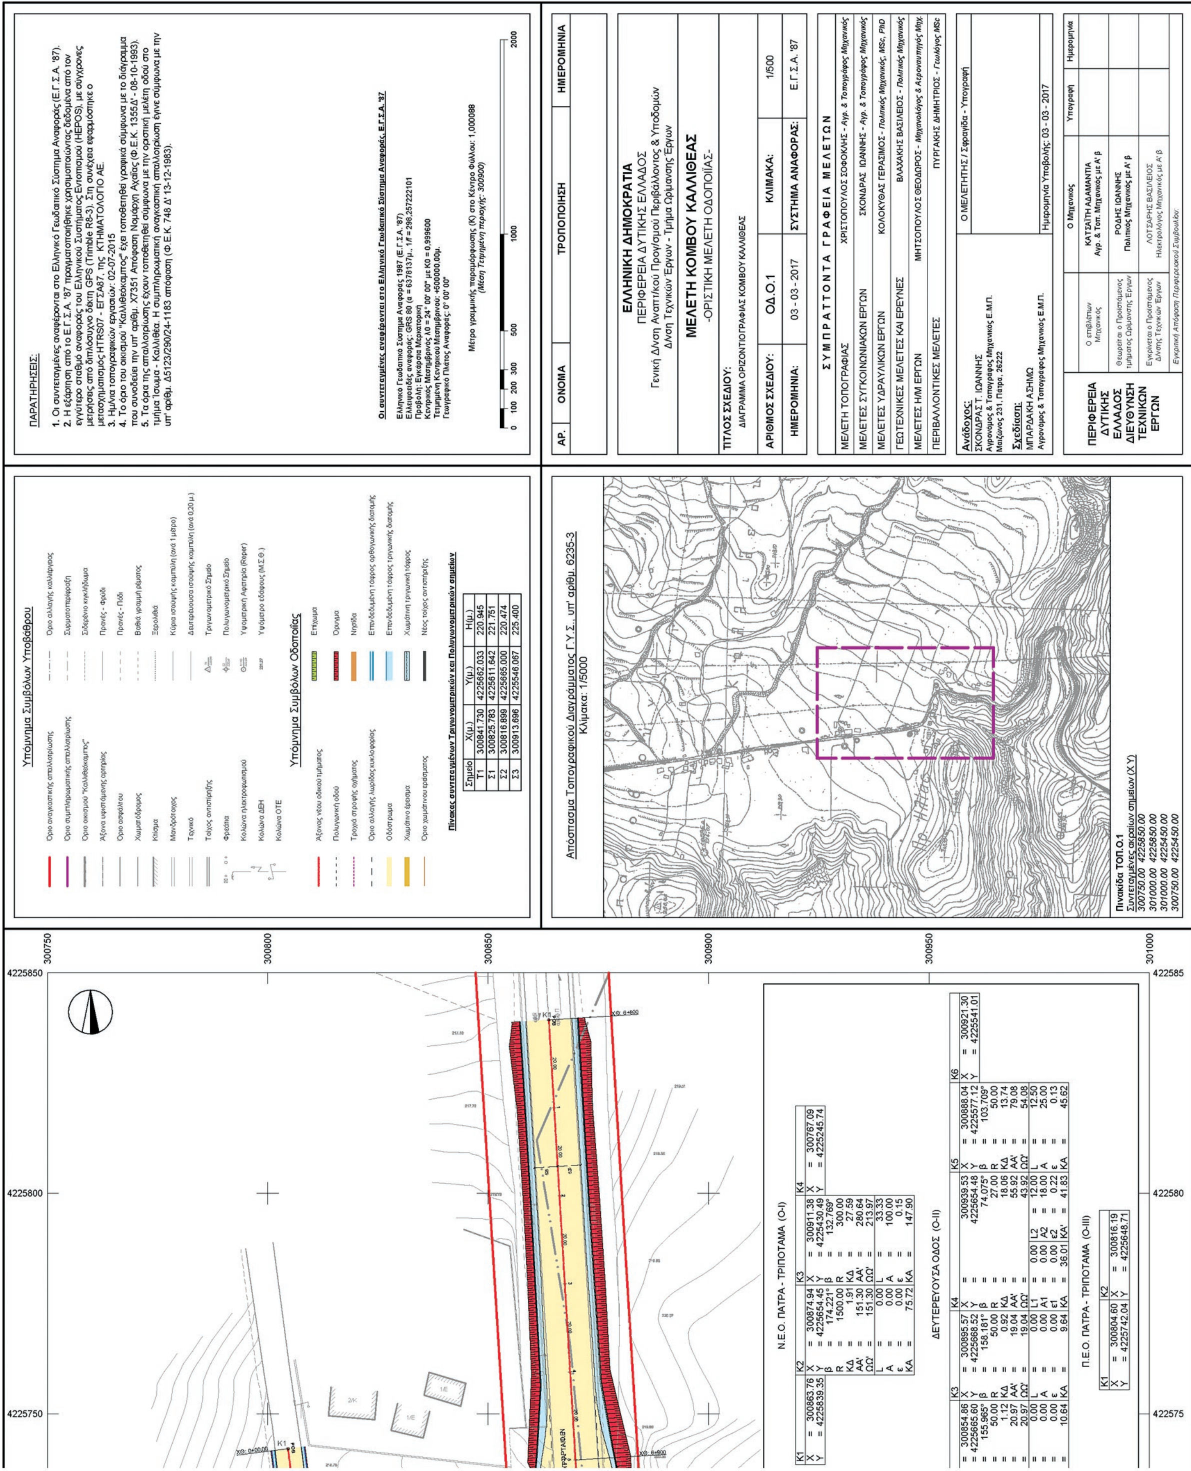
ΠΑΡΑΤΗΡΗΣΕΙΣ:
1. Οι συντεταγμένες αναφέρονται στο Ελληνικό Γεωδαιτικό Σύστημα Αναφοράς (Ε.Γ.Σ.Α. '87).
2. Η εξάρτηση από το Ε.Γ.Σ.Α. '87 πραγματοποιήθηκε χρησιμοποιώντας δεδομένα από τον εγγύτερο σταθμό αναφοράς του Ελληνικού Συστήματος Εντοπισμού (HEPOS), με σύγχρονες μετρήσεις από διπλόσυχνο δέκτη GPS (Trimble R8-3). Στη συνέχεια εφαρμόστηκε ο μετασχηματισμός HTRS07 - ΕΓΣΑ87, της ΚΤΗΜΑΤΟΛΟΓΙΟ ΑΕ.
3. Ημ/νια τοπογραφικών εργασιών: 02-07-2015
4. Το όριο του οικισμού "Καλλιθεόκαμπος" έχει τοποθετηθεί γραφικά σύμφωνα με το διάγραμμα που συνοδεύει την υπ' αρίθμ. Χ7351 Απόφαση Νομάρχη Αχαΐας (Φ.Ε.Κ. 1355Δ' - 08-10-1993).
5. Τα όρια της απαλλοτρίωσης έχουν τοποθετηθεί σύμφωνα με την οριστική μελέτη οδού στο τμήμα Ίσωμα - Καλλιθέα. Η συμπληρωματική αναγκαστική απαλλοτρίωση έγινε σύμφωνα με την υπ' αρίθμ. Δ5123/290/24-1183 απόφαση (Φ.Ε.Κ. 748 Δ' 13-12-1983).
Οι συντεταγμένες αναφέρονται στο Ελληνικό Γεωδαιτικό Σύστημα Αναφοράς, Ε.Γ.Σ.Α. '87
Ελληνικό Γεωδαιτικό Σύστημα Αναφοράς 1987 (Ε.Γ.Σ.Α. '87)
Ελλειψοειδές αναφοράς: GRS 80 (α = 6378137μ., 1/f = 298,257222101
Προβολή: Εγκάρσια Μερκατορική
Κεντρικός Μεσημβρινός λ0 = 24° 00' 00" με Κ0 = 0,999600
Τετμημένη Κεντρικού Μεσημβρινού: +500000,00μ.
Γεωγραφικό Πλάτος Αναφοράς: 0° 00' 00"
Μέτρο γραμμικής παραμόρφωσης (Κ) στο Κέντρο Φύλλου: 1,000088
(Μέση Τετμημένη περιοχής: 300900)
0 100 200 300 500 1000 2000
Υπόμνημα Συμβόλων Υποβάθρου
Όριο αναγκαστικής απαλλοτρίωσης
Όριο συμπληρωματικής απαλλοτρίωσης
Όριο οικισμού "Καλλιθεόκαμπος"
Άξονα υφιστάμενης αρτηρίας
Όριο ασφάλτου
Χωματόδρομος
Κτίσμα
Μανδρότοιχος
Τεχνικό
Τοίχος αντιστήριξης
Φρεάτια
Κολώνα ηλεκτροφωτισμού
Κολώνα ΔΕΗ
Κολώνα ΟΤΕ
Όριο αλλαγής καλλιέργειας
Συρματοπερίφραξη
Σιδερένιο κιγκλίδωμα
Πρανές - Φρύδι
Πρανές - Πόδι
Βαθιά γραμμή ρέματος
Ξερολιθιά
Κύρια ισοϋψής καμπύλη (ανά 1 μέτρο)
Δευτερεύουσα ισοϋψής καμπύλη (ανά 0,20 μ.)
Τριγωνομετρικό Σημείο
Πολυγωνομετρικό Σημείο
Υψομετρική Αφετηρία (Reper)
Υψόμετρο εδάφους (Μ.Σ.Θ.)
Υπόμνημα Συμβόλων Οδοποιίας
Άξονας νέου οδικού τμήματος
Πολυγωνική οδού
Τροχιά στροφής οχήματος
Όριο αλλαγής λωρίδας κυκλοφορίας
Οδόστρωμα
Χωμάτινο έρεισμα
Όριο χωμάτινου ερείσματος
Επίχωμα
Όρυγμα
Νησίδα
Επενδεδυμένη τάφρος ορθογωνικής διατομής
Επενδεδυμένη τάφρος τριγωνικής διατομής
Χωμάτινη τριγωνική τάφρος
Νέος τοίχος αντιστήριξης
Πίνακας συντεταγμένων Τριγωνομετρικών και Πολυγωνομετρικών σημείων
Σημείο | X(μ.) | Y(μ.) | H(μ.)
Τ1 | 300841.730 | 4225662.033 | 220.945
Σ1 | 300825.783 | 4225611.642 | 221.751
Σ2 | 300816.899 | 4225665.000 | 220.474
Σ3 | 300913.696 | 4225546.067 | 225.400
Απόσπασμα Τοπογραφικού Διαγράμματος Γ.Υ.Σ., υπ' αρίθμ. 6235-3
Κλίμακα: 1/5000
Πινακίδα ΤΟΠ.Ο.1
Συντεταγμένες ακραίων σημείων (X Y)
300750.00 4225850.00
301000.00 4225850.00
301000.00 4225450.00
300750.00 4225450.00
ΑΡ. | ΟΝΟΜΑ | ΤΡΟΠΟΠΟΙΗΣΗ | ΗΜΕΡΟΜΗΝΙΑ
ΕΛΛΗΝΙΚΗ ΔΗΜΟΚΡΑΤΙΑ
ΠΕΡΙΦΕΡΕΙΑ ΔΥΤΙΚΗΣ ΕΛΛΑΔΟΣ
Γενική Δ/νση Αναπτ/κού Προγ/σμού Περιβάλλοντος & Υποδομών
Δ/νση Τεχνικών Έργων - Τμήμα Ωρίμανσης Έργων
ΜΕΛΕΤΗ ΚΟΜΒΟΥ ΚΑΛΛΙΘΕΑΣ
-ΟΡΙΣΤΙΚΗ ΜΕΛΕΤΗ ΟΔΟΠΟΙΪΑΣ-
ΤΙΤΛΟΣ ΣΧΕΔΙΟΥ:
ΔΙΑΓΡΑΜΜΑ ΟΡΙΖΟΝΤΙΟΓΡΑΦΙΑΣ ΚΟΜΒΟΥ ΚΑΛΛΙΘΕΑΣ
ΑΡΙΘΜΟΣ ΣΧΕΔΙΟΥ: ΟΔ.Ο.1 | ΚΛΙΜΑΚΑ: 1/500
ΗΜΕΡΟΜΗΝΙΑ: 03 - 03 - 2017 | ΣΥΣΤΗΜΑ ΑΝΑΦΟΡΑΣ: Ε.Γ.Σ.Α. '87
ΣΥΜΠΡΑΤΤΟΝΤΑ ΓΡΑΦΕΙΑ ΜΕΛΕΤΩΝ
ΜΕΛΕΤΗ ΤΟΠΟΓΡΑΦΙΑΣ | ΧΡΙΣΤΟΠΟΥΛΟΣ ΣΟΦΟΚΛΗΣ - Αγρ. & Τοπογράφος Μηχανικός
ΜΕΛΕΤΕΣ ΣΥΓΚΟΙΝΩΝΙΑΚΩΝ ΕΡΓΩΝ | ΣΚΟΝΔΡΑΣ ΙΩΑΝΝΗΣ - Αγρ. & Τοπογράφος Μηχανικός
ΜΕΛΕΤΕΣ ΥΔΡΑΥΛΙΚΩΝ ΕΡΓΩΝ | ΚΟΛΟΚΥΘΑΣ ΓΕΡΑΣΙΜΟΣ - Πολιτικός Μηχανικός, MSc, PhD
ΓΕΩΤΕΧΝΙΚΕΣ ΜΕΛΕΤΕΣ ΚΑΙ ΕΡΕΥΝΕΣ | ΒΛΑΧΑΚΗΣ ΒΑΣΙΛΕΙΟΣ - Πολιτικός Μηχανικός
ΜΕΛΕΤΕΣ Η/Μ ΕΡΓΩΝ | ΜΗΤΣΟΠΟΥΛΟΣ ΘΕΟΔΩΡΟΣ - Μηχανολόγος & Αεροναυπηγός Μηχ.
ΠΕΡΙΒΑΛΛΟΝΤΙΚΕΣ ΜΕΛΕΤΕΣ | ΠΥΡΓΑΚΗΣ ΔΗΜΗΤΡΙΟΣ - Γεωλόγος MSc
Ανάδοχος:
ΣΚΟΝΔΡΑΣ Τ. ΙΩΑΝΝΗΣ
Αγρονόμος & Τοπογράφος Μηχανικός Ε.Μ.Π.
Μαιζώνος 231, Πάτρα, 26222
Σχεδίαση:
ΜΠΑΡΔΑΚΗ ΑΣΗΜΩ
Αγρονόμος & Τοπογράφος Μηχανικός Ε.Μ.Π.
Ο ΜΕΛΕΤΗΤΗΣ / Σφραγίδα - Υπογραφή
Ημερομηνία Υποβολής: 03 - 03 - 2017
ΠΕΡΙΦΕΡΕΙΑ ΔΥΤΙΚΗΣ ΕΛΛΑΔΟΣ ΔΙΕΥΘΥΝΣΗ ΤΕΧΝΙΚΩΝ ΕΡΓΩΝ
Ο Μηχανικός | Υπογραφή | Ημερομηνία
Ο επιβλέπων Μηχανικός | ΚΑΤΣΑΪΤΗ ΑΔΑΜΑΝΤΙΑ Αγρ. & Τοπ. Μηχανικός με Α' β
Θεωρείται ο Προϊστάμενος τμήματος Ωρίμανσης Έργων | ΡΟΔΗΣ ΙΩΑΝΝΗΣ Πολιτικός Μηχανικός με Α' β
Εγκρίνεται ο Προϊστάμενος Δ/νσης Τεχνικών Έργων | ΛΟΤΣΑΡΗΣ ΒΑΣΙΛΕΙΟΣ Ηλεκτρολόγος Μηχανικός με Α' β
Εγκριτική Απόφαση Περιφερειακού Συμβουλίου:
Ν.Ε.Ο. ΠΑΤΡΑ - ΤΡΙΠΟΤΑΜΑ (Ο-Ι)
Κ1: X = 300863.76, Y = 4225839.35
Κ2: X = 300874.94, Y = 4225654.45, β = 174.221°, R = 1500.00, ΚΔ = 1.91, ΑΑ' = 151.30, ΩΩ' = 151.30, L = 0.00, A = 0.00, ε = 0.00, ΚΑ = 75.72
Κ3: X = 300911.38, Y = 4225430.49, β = 132.769°, R = 300.00, ΚΔ = 27.59, ΑΑ' = 280.64, ΩΩ' = 213.97, L = 33.33, A = 100.00, ε = 0.15, ΚΑ = 147.90
Κ4: X = 300767.09, Y = 4225245.74
ΔΕΥΤΕΡΕΥΟΥΣΑ ΟΔΟΣ (Ο-ΙΙ)
= 300854.86, = 4225665.60, = 155.965°, = 50.00, = 1.12, = 20.97, = 20.97, = 0.00, = 0.00, = 0.00, = 10.64
Κ3: X = 300895.57, Y = 4225668.52, β = 158.181°, R = 50.00, ΚΔ = 0.92, ΑΑ' = 19.04, ΩΩ' = 19.04, L = 0.00, A = 0.00, ε = 0.00, ΚΑ = 9.64
Κ4: X = 300939.53, Y = 4225654.48, β = 74.075°, R = 27.00, ΚΔ = 18.06, ΑΑ' = 55.92, ΩΩ' = 43.92, L1 = 0.00, A1 = 0.00, ε1 = 0.00, ΚΑ = 36.01, L2 = 12.00, A2 = 18.00, ε2 = 0.22, ΚΑ' = 41.83
Κ5: X = 300888.04, Y = 4225577.12, β = 103.709°, R = 50.00, ΚΔ = 13.74, ΑΑ' = 79.08, ΩΩ' = 54.08, L = 12.50, A = 25.00, ε = 0.13, ΚΑ = 45.62
Κ6: X = 300921.30, Y = 4225541.01
Π.Ε.Ο. ΠΑΤΡΑ - ΤΡΙΠΟΤΑΜΑ (Ο-ΙΙΙ)
Κ1: X = 300804.60, Y = 4225742.04
Κ2: X = 300816.19, Y = 4225648.71
300750
300800
300850
300900
300950
301000
4225750
4225800
4225850
422575
422580
422585



ΕΘΝΙΚΟ ΤΥΠΟΓΡΑΦΕΙΟ

Το Εθνικό Τυπογραφείο αποτελεί δημόσια υπηρεσία υπαγόμενη στο Υπουργείο Διοικητικής Ανασυγκρότησης και έχει την ευθύνη τόσο για τη σύνταξη, διαχείριση, εκτύπωση και κυκλοφορία των Φύλλων της Εφημερίδας της Κυβερνήσεως (ΦΕΚ), όσο και για την κάλυψη των εκτυπωτικών - εκδοτικών αναγκών του δημοσίου και του ευρύτερου δημόσιου τομέα (ν. 3469/2006/Α΄ 131 και π.δ. 29/2018/Α΄58).

1. ΦΥΛΛΟ ΤΗΣ ΕΦΗΜΕΡΙΔΑΣ ΤΗΣ ΚΥΒΕΡΝΗΣΕΩΣ (ΦΕΚ)

• Τα **ΦΕΚ σε ηλεκτρονική μορφή** διατίθενται δωρεάν στο **www.et.gr**, την επίσημη ιστοσελίδα του Εθνικού Τυπογραφείου. Όσα ΦΕΚ δεν έχουν ψηφιοποιηθεί και καταχωριστεί στην ανωτέρω ιστοσελίδα, ψηφιοποιούνται και αποστέλλονται επίσης δωρεάν με την υποβολή αίτησης, για την οποία αρκεί η συμπλήρωση των αναγκαίων στοιχείων σε ειδική φόρμα στον ιστότοπο www.et.gr.

• Τα **ΦΕΚ σε έντυπη μορφή** διατίθενται σε μεμονωμένα φύλλα είτε απευθείας από το Τμήμα Πωλήσεων και Συνδρομητών, είτε ταχυδρομικά με την αποστολή αιτήματος παραγγελίας μέσω των ΚΕΠ, είτε με ετήσια συνδρομή μέσω του Τμήματος Πωλήσεων και Συνδρομητών. Το κόστος ενός ασπρόμαυρου ΦΕΚ από 1 έως 16 σελίδες είναι 1,00 €, αλλά για κάθε επιπλέον οκτασέλιδο (ή μέρος αυτού) προσαυξάνεται κατά 0,20 €. Το κόστος ενός έγχρωμου ΦΕΚ από 1 έως 16 σελίδες είναι 1,50 €, αλλά για κάθε επιπλέον οκτασέλιδο (ή μέρος αυτού) προσαυξάνεται κατά 0,30 €. Το τεύχος Α.Σ.Ε.Π. διατίθεται δωρεάν.

• **Τρόποι αποστολής κειμένων προς δημοσίευση:**

Α. Τα κείμενα προς δημοσίευση στο ΦΕΚ, από τις υπηρεσίες και τους φορείς του δημοσίου, αποστέλλονται ηλεκτρονικά στη διεύθυνση **webmaster.et@et.gr** με χρήση προηγμένης ψηφιακής υπογραφής και χρονοσήμανσης.

Β. Κατ’ εξαίρεση, όσοι πολίτες δεν διαθέτουν προηγμένη ψηφιακή υπογραφή μπορούν είτε να αποστέλλουν ταχυδρομικά, είτε να καταθέτουν με εκπρόσωπό τους κείμενα προς δημοσίευση εκτυπωμένα σε χαρτί στο Τμήμα Παραλαβής και Καταχώρισης Δημοσιευμάτων.

• Πληροφορίες, σχετικά με την αποστολή/κατάθεση εγγράφων προς δημοσίευση, την ημερήσια κυκλοφορία των Φ.Ε.Κ., με την πώληση των τευχών και με τους ισχύοντες τιμοκαταλόγους για όλες τις υπηρεσίες μας, περιλαμβάνονται στον ιστότοπο (www.et.gr). Επίσης μέσω του ιστότοπου δίδονται πληροφορίες σχετικά με την πορεία δημοσίευσης των εγγράφων, με βάση τον Κωδικό Αριθμό Δημοσιεύματος (ΚΑΔ). Πρόκειται για τον αριθμό που εκδίδει το Εθνικό Τυπογραφείο για όλα τα κείμενα που πληρούν τις προϋποθέσεις δημοσίευσης.

2. ΕΚΤΥΠΩΤΙΚΕΣ - ΕΚΔΟΤΙΚΕΣ ΑΝΑΓΚΕΣ ΤΟΥ ΔΗΜΟΣΙΟΥ

Το Εθνικό Τυπογραφείο ανταποκρινόμενο σε αιτήματα υπηρεσιών και φορέων του δημοσίου αναλαμβάνει να σχεδιάσει και να εκτυπώσει έντυπα, φυλλάδια, βιβλία, αφίσες, μπλοκ, μηχανογραφικά έντυπα, φακέλους για κάθε χρήση, κ.ά.

Επίσης σχεδιάζει ψηφιακές εκδόσεις, λογότυπα και παράγει οπτικοακουστικό υλικό.

Ταχυδρομική Διεύθυνση: Καποδιστρίου 34, τ.κ. 10432, Αθήνα

ΤΗΛΕΦΩΝΙΚΟ ΚΕΝΤΡΟ: 210 5279000 - fax: 210 5279054

ΕΞΥΠΗΡΕΤΗΣΗ ΚΟΙΝΟΥ

Πωλήσεις - Συνδρομές: (Ισόγειο, τηλ. 210 5279178 - 180)

Πληροφορίες: (Ισόγειο, Γρ. 3 και τηλεφ. κέντρο 210 5279000)

Παραλαβή Δημ. Ύλης: (Ισόγειο, τηλ. 210 5279167, 210 5279139)

Ωράριο για το κοινό: Δευτέρα ως Παρασκευή: 8:00 - 13:30

Ιστότοπος: **www.et.gr**

Πληροφορίες σχετικά με την λειτουργία του ιστότοπου: **helpdesk.et@et.gr**

Αποστολή ψηφιακά υπογεγραμμένων εγγράφων προς δημοσίευση στο ΦΕΚ: **webmaster.et@et.gr**

Πληροφορίες για γενικό πρωτόκολλο και αλληλογραφία: **grammateia@et.gr**

Πείτε μας τη γνώμη σας,

για να βελτιώσουμε τις υπηρεσίες μας, συμπληρώνοντας την ειδική φόρμα στον ιστότοπό μας.

